

Mockentobelbach (öffentliches Gewässer Nr. 7238)


Waldrand – Mockentobel
Hochwasserschutzprojekt mit Teiloffenlegung

Situation 1:500

Auflageprojekt

2

Gez.	LH/CP	Datum	13.3.2025	Plan Nr.	36208/2
Gepr.		Plan Gr.	30 x 126	Objekt Nr.	5007300_11517
Änderungen					
A					
B					
C					
D					
E					

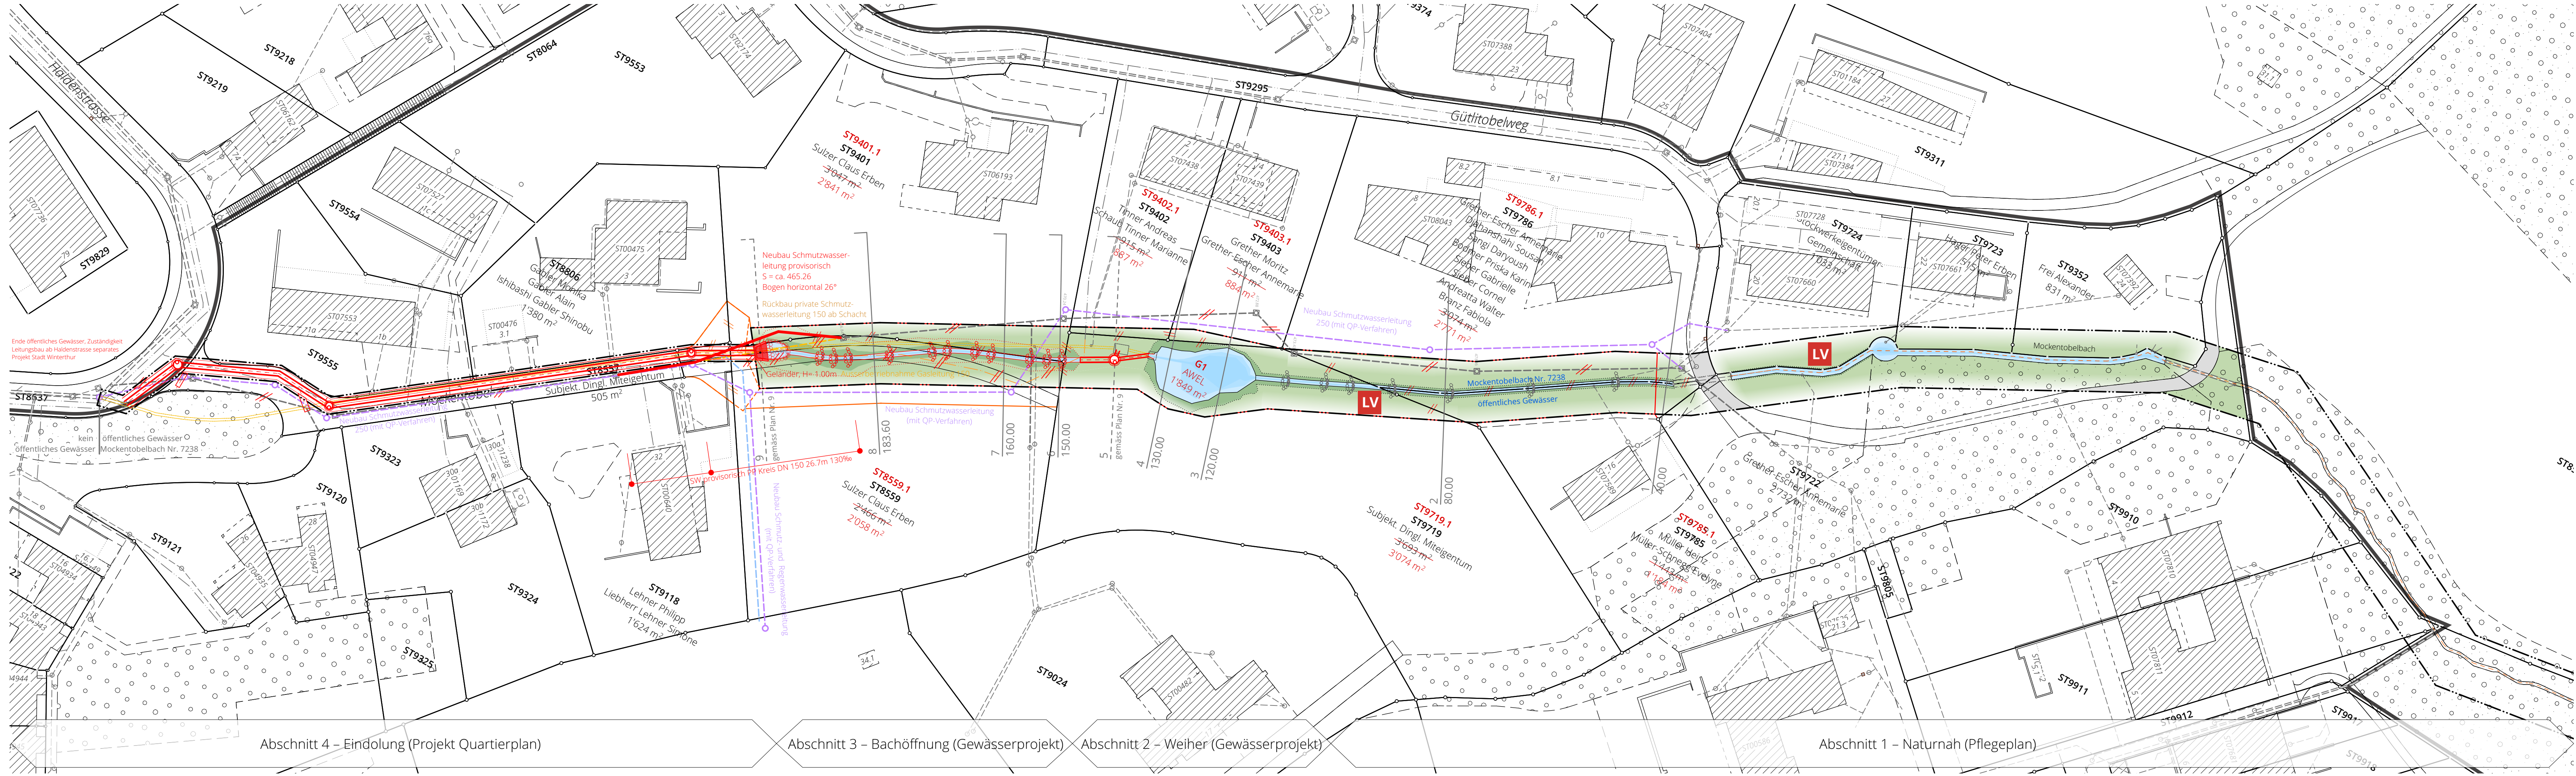

Situation

- Bestehende Bachführung mit Böschungskante
- Neue Bachführung
- Steinschwellen
- Rückbau/Verfüllung bestehende Bachleitung
- Neubau Bachleitung/Schächte
- Entfernung Längsverbauungen, falls nötig Ersatz durch Faschinen
- Lage der Querprofile
- Erforderlicher Gewässerraum

Informationsinhalt

- Perimeter Quartierplan "Gütl"
- Lage künftiger Kehrplatz/Zufahrt
- ST9324 Parzellengrenzen
- Wald
- bestockte Fläche

Bearbeitung: Lea Humbel / Claudia Pfister
Das Druckdatum entspricht dem Erstellungsdatum.

Grundlagedaten
Antike Vermessung: ARE, GIS Kanton Zürich vom 7. Januar 2019

Die Daten der Fixpunkte, Grenzpunkte und Einzelpunkte sind nach den gültigen Genauigkeits- und Zuverlässigkeitsanforderungen der amtlichen Vermessung bestimmt. Die Bodenbedeckung, Gebäude und Einzelobjekte dienen lediglich der Orientierung. Ihre Lage beruht auf einfachen Messungen ohne Kontrolle, weshalb für deren Richtigkeit keine Gewähr durch den Geometer besteht.