

Tösstalstrasse

Zwingliplatz bis Landvogt-Waser-Strasse

Abschnitt 3

Plan zur Verkehrsanordnung 1:250

Signalisation und Markierung

23

Gez.	maw	Datum	03.09.2025	Plan Nr.	02.10-4
Gepr.	daf	Plan Gr.	30 x 168 cm	Objekt Nr.	11522
Änderungen					
A					
B					
C					
D					
E					



Legende

Oberflächen:

- Fahrbahn
- Gehweg
- Pflasterung
- Kiesrasen

Signalisation + Markierung

Bestehend Projektiert Abbruch Lage neu

Markierung

Signalisation

Sichtbare Objekte / Möblierung:

Bestehend Projektiert Abbruch Drittprojekt

Baum

Bauliche Massnahmen

Gebäude

Ein- / Ausgang


Zu- / Ausfahrt

Verkehrsbeleuchtung / Kandelaber

Lichtsignalanlage

Fahrleitungsmast

Abbruch durch Drittprojekt

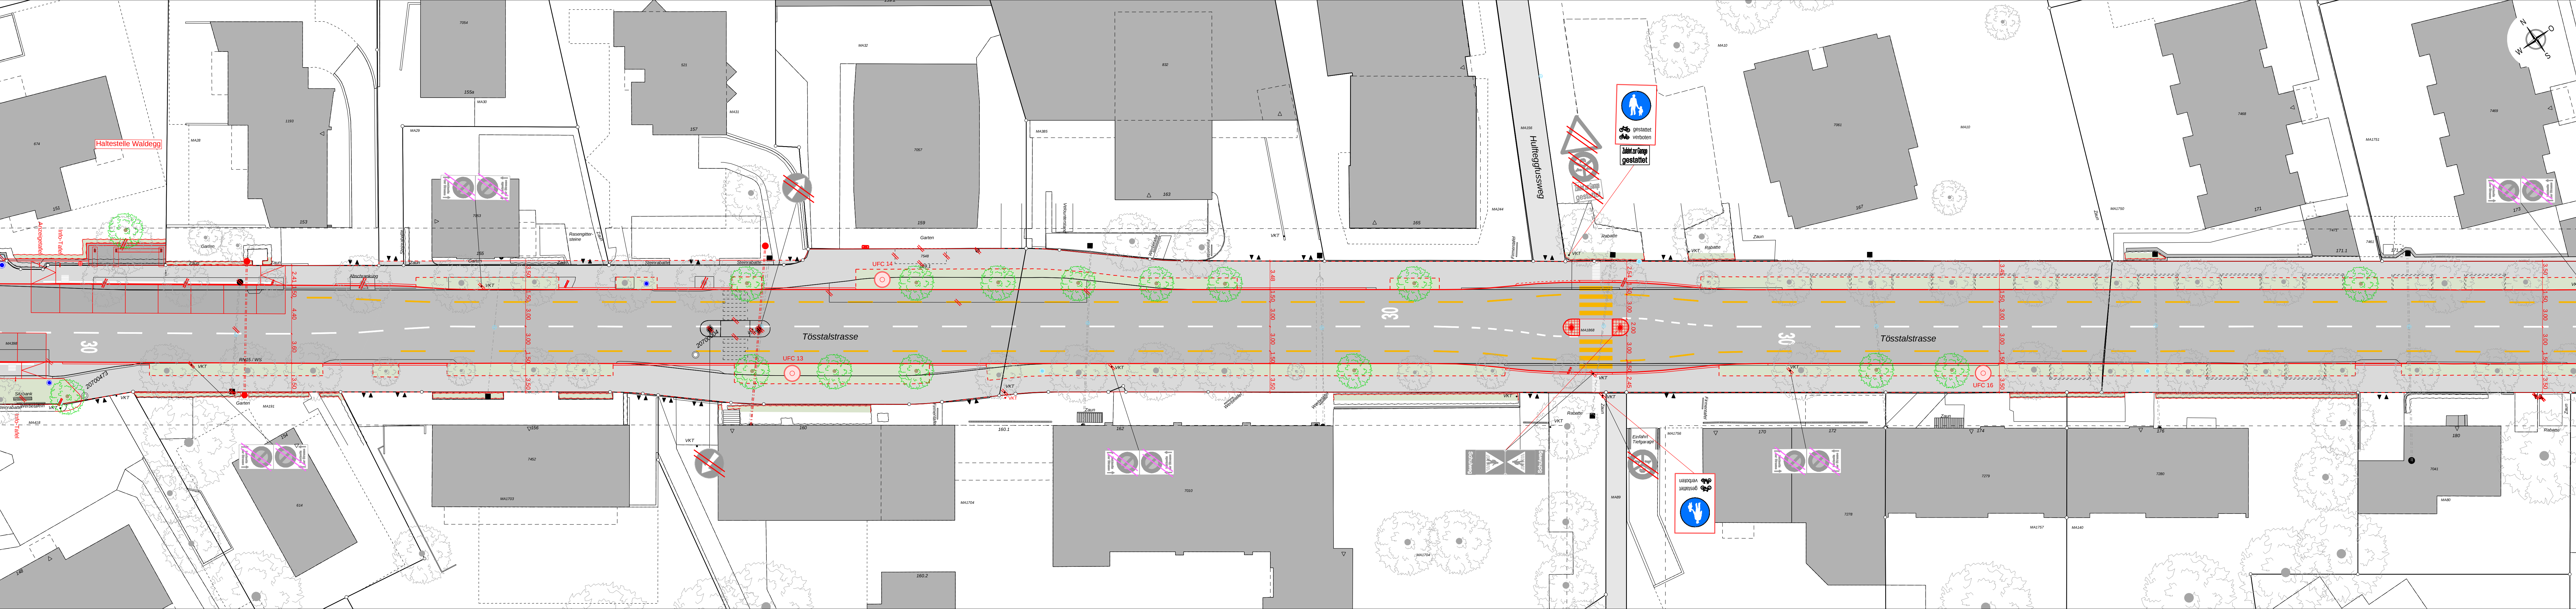

Im vorliegenden Plan sind die Signalisationen und Markierungen der damit verbundenen Verkehrsanordnung dargestellt. Im weiteren Projektverlauf sind geringfügige Anpassungen an Signalisationen und Markierungen möglich. Massgebend ist der Verfügungst