

Gutachten Tempo 30 Wässerwiesen-/ Wieshofstrasse

Signalisations- und Markierungsplan, Abschnitt 1


Situationsplan 1:500

Gez.	SEBA	Datum	17.10.2024	Plan Nr.	001W
Gepr.	HLI	Plan Gr.	1260 x 594	Objekt Nr.	08391.000
Änderungen					
A					
B					
C					
D					
E					

Basler & Hofmann
Ingenieure, Planer und Berater
Forchstrasse 395, Postfach, CH-8032 Zürich
T +41 44 387 11 22, F +41 44 387 11 00
www.baslerhofmann.ch

Legende

			Markierungen
			Projektrelevante Signalisation
			Signalstandort
			Strasse / Fahrbahn
			Trottoir
			Gebäude
			Grünfläche

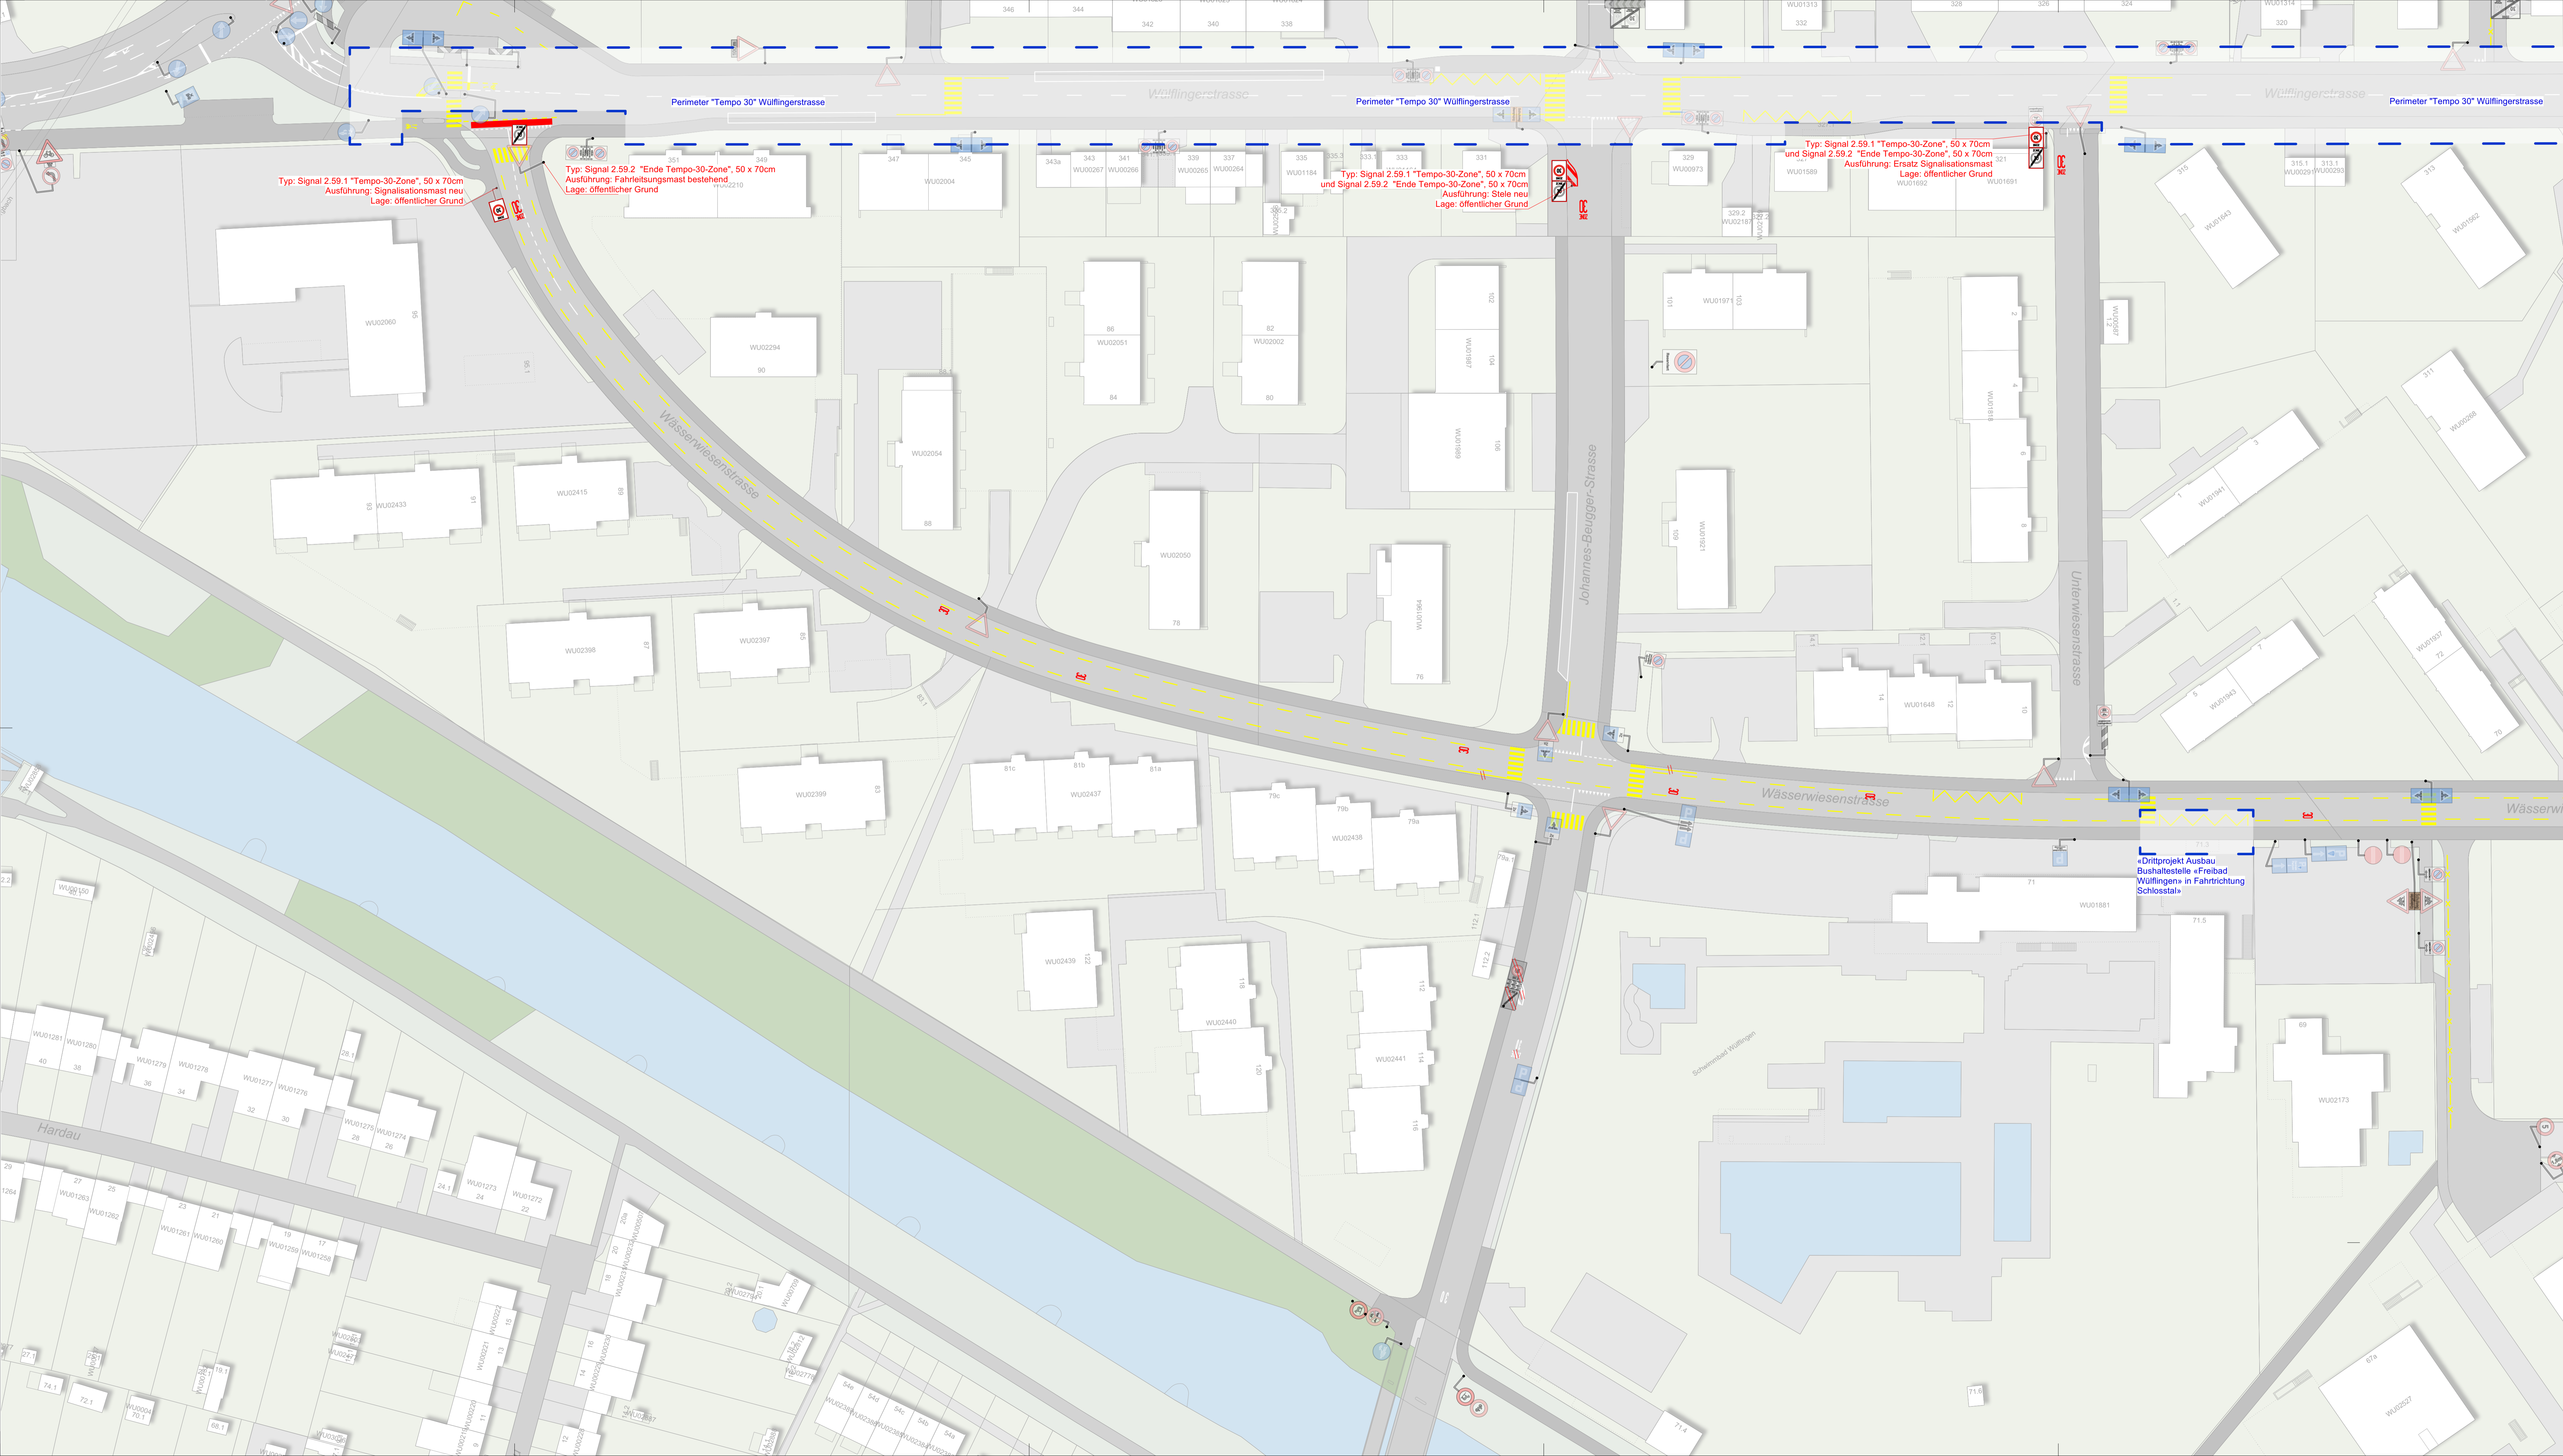

Gutachten Tempo 30 Wässerwiesen-/ Wieshofstrasse









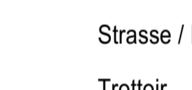









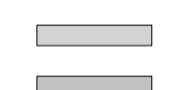


Signalisations- und Markierungsplan, Abschnitt 2

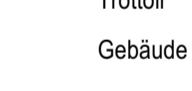Situationsplan 1:500

Gez.	SEBA	Datum	17.10.2024	Plan Nr.	002W
Gepr.	HLI	Plan Gr.	1260 x 594	Objekt Nr.	08391.000
Änderungen					
A					
B					
C					
D					
E					

Basler & Hofmann
Ingenieure, Planer und Berater
Forchstrasse 395, Postfach, CH-8032 Zürich
T +41 44 387 11 22, F +41 44 387 11 00
www.baslerhofmann.ch

Legende

Bestehend	Projektiert	Abbruch	
			Markierungen
			Projektrelevante Signalisation
			Signalstandort
			Strasse / Fahrbahn
			Trottoir
			Gebäude
			Grünfläche



Gutachten Tempo 30 Wässerwiesen-/ Wieshofstrasse

Signalisations- und Markierungsplan, Abschnitt 3

Situationsplan 1:500

Gez.	SEBA	Datum	11.11.2024	Plan Nr.	003W
Gepr.	SEE	Plan Gr.	1260 x 594	Objekt Nr.	08391.000
Änderungen					
A					
B					
C					
D					
E					

Basler & Hofmann

Ingenieure, Planer und Berater
Forchstrasse 395, Postfach, CH-8032 Zürich
T +41 44 387 11 22, F +41 44 387 11 00
www.baslerhofmann.ch

Legende

Bestehend	Projektiert	Abbruch	
			Markierungen
			Projektrelevante Signalisation
			Signalstandort
			Strasse / Fahrbahn
			Trottoir
			Gebäude
			Grünfläche

