Planausschnitt Im Link, ca. 100m weiter nördlich

Typ: Signal 1.30 "Andere Gefahren" mit Zusatztafel "Wildwechsel"
Ausführung: Signalisationsmast neu
Lage: öffentlicher Grund

Planausschnitt Im Link, ca. 100m weiter nördlich

Typ: Signal 2.59.1 "Tempo-30-Zone", 50 x 70cm
und Signal 2.59.2 "Ende Tempo-30-Zone", 50 x 70cm
Ausführung: Signalisationsmast Bestand
Lage: öffentlicher Grund

Typ: Signal 2.59.1 "Ende Tempo-30-Zone", 50 x 70cm
Ausführung: Signalisationsmast neu
Lage: öffentlicher Grund

Typ: Signal 2.59.1 "Tempo-30-Zone", 50 x 70cm
Ausführung: Signalisationsmast neu
Lage: öffentlicher Grund

Typ: Signal 1.30 "Andere Gefahren" mit Zusatztafel "Wildwechsel"
Ausführung: Signalisationsmast Bestand
Lage: öffentlicher Grund

Typ: Signal 1.30 "Andere Gefahren" mit Zusatztafel "Fußgänger"
Ausführung: Signalisationsmast Bestand
Lage: öffentlicher Grund

Bestandsblatt Gutachten "Sulzerallee Ost"
Typ: Signal 2.59.1 "Tempo-30-Zone", 50 x 70cm
Ausführung: Signalisationsmast Bestand
Lage: öffentlicher Grund

Typ: Signal 1.30 "Andere Gefahren" mit Zusatztafel "Wildwechsel"
Ausführung: Kandelaber Bestand
Lage: öffentlicher Grund

Unterbruch des Grünstreifens, um das Queren zu ermöglichen

Signalisationsmassnahmen werden gemäss Projekt Leonie-Moser-Brücke definiert

Lage: öffentlicher Grund

Typ: Signal 2.59.1 "Tempo-30-Zone", 50 x 70cm
Ausführung: Signalisationsmast neu

Typ: Signal 2.59.2 "Ende Tempo-30-Zone", 50 x 70cm
Ausführung: Signalisationsmast neu

Departement Bau und Mobilität
Tiefbauamt

Stadt Winterthur

Gutachten Tempo 30
Sulzerallee West

Signalisations- und Markierungsplan, Abschnitt 1

Situationsplan 1:500

Gez.:	SESA	Datum:	06.11.2024	Plan-Nr.:	001/SM
Gepr.:	BEE	Plan-Gr.:	2310a-SM	Objekt-Nr.:	5830K1.000

Änderungen
A
B
C
D
E

Basler & Hofmann
Ingenieure, Planer und Berater
Forchstrasse 395, Postfach, CH-8032 Zürich
T +41 44 387 11 22 | +41 44 387 11 33
www.baslerhofmann.ch

Legende

Bestehend | Projektiert | Abbruch

Markierungen
Projektierende Signalisation
Signalisiert
Strasse / Fahrbahn
Trottoir
Gebäude
Grünfläche

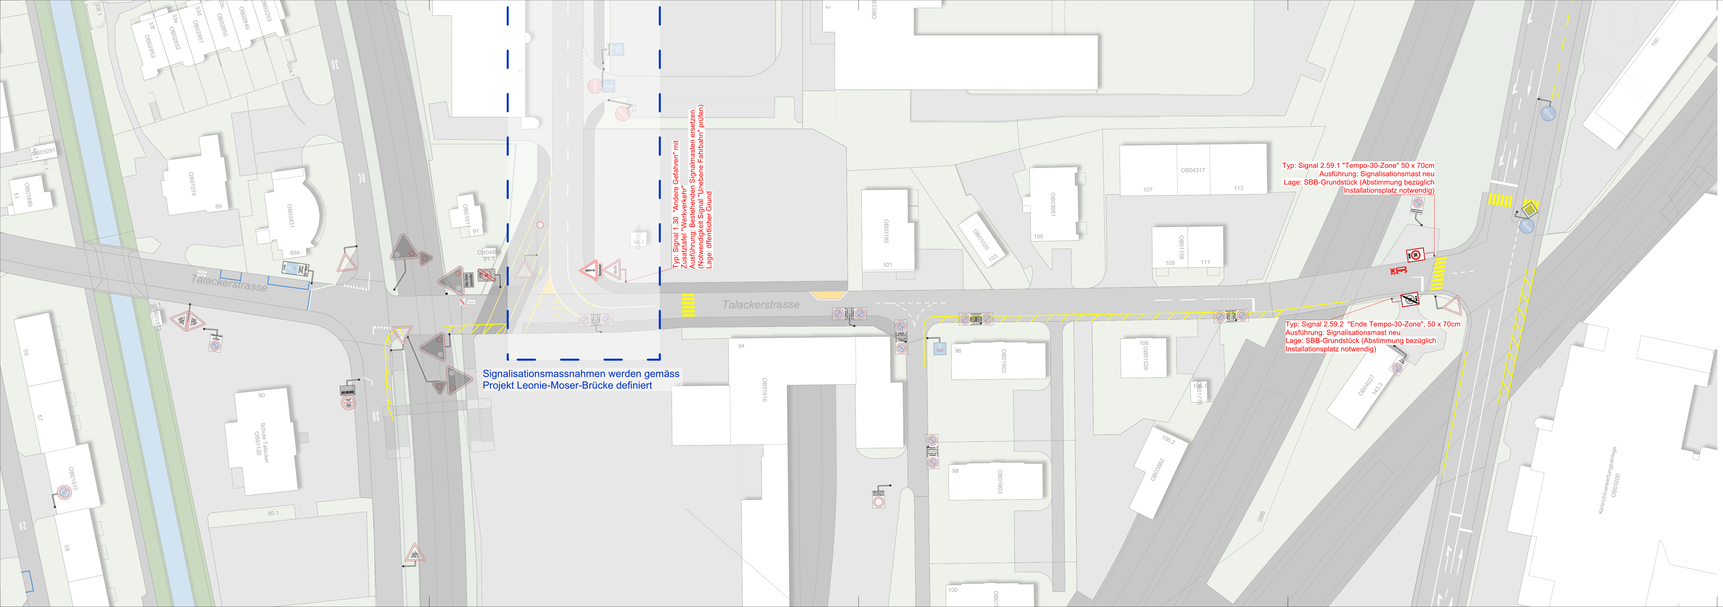

Legende

Bestehend	Projektiert	Abbruch	
			Markierungen
			Projektrelevante Signalisation
			Signalstandort
			Strasse / Fahrbahn
			Trottoir
			Gebäude
			Grünfläche

Departement Bau und Mobilität
Tiefbauamt

Stadt Winterthur

Gutachten Tempo 30
Sulzerallee West

Signalisations- und Markierungsplan, Abschnitt 2

Situationsplan 1:500

Gez.	SEBA	Datum	28.10.2024	Plan Nr.	002SW
Gepr.	SEE	Plan Gr.	1260 x 297	Objekt Nr.	08391.000

Änderungen

A		
B		
C		
D		
E		

Basler & Hofmann
Ingenieure, Planer und Berater
Forchstrasse 395, Postfach, CH-8032 Zürich
T +41 44 387 11 22, F +41 44 387 11 00
www.baslerhofmann.ch