

Einführung Tempo-30-Zone

"Technorama"

Signalisation und Markierung

Situation 1:250

Legende


Bestehend Projektiert Abbruch

- Bauliche Massnahmen
- Drittprojekt
- Markierungen weiss
- Markierungen gelb
- Markierung rot Velofahrbahn
- Markierung FGSO sand RAL 1002
- Markierung FGSO rot RAL 3020
- Markierung FGSO grau RAL 7035
- Signalisation (vergrössert)
- Signalisationsständer
- Inselpfosten / Spezialständer
- Kandelaber / Lichtsignalanlage LSA
- Ein- / Ausfahrten

- Strasse / Fahrbahn
- Trottoir
- Gebäude
- Grünfläche
- Chaussierung
- Pflasterung

- Strasse / Fahrbahn
- Trottoir
- Gebäude
- Grünfläche
- Chaussierung
- Pflasterung

Im vorliegenden Plan sind die Signalisationen und Markierungen der damit verbundenen Verkehrsordnung dargestellt. Im weiteren Projektverlauf sind geringfügige Anpassungen an Signalisationen und Markierungen möglich. Massgebend ist der Verfügungstext.

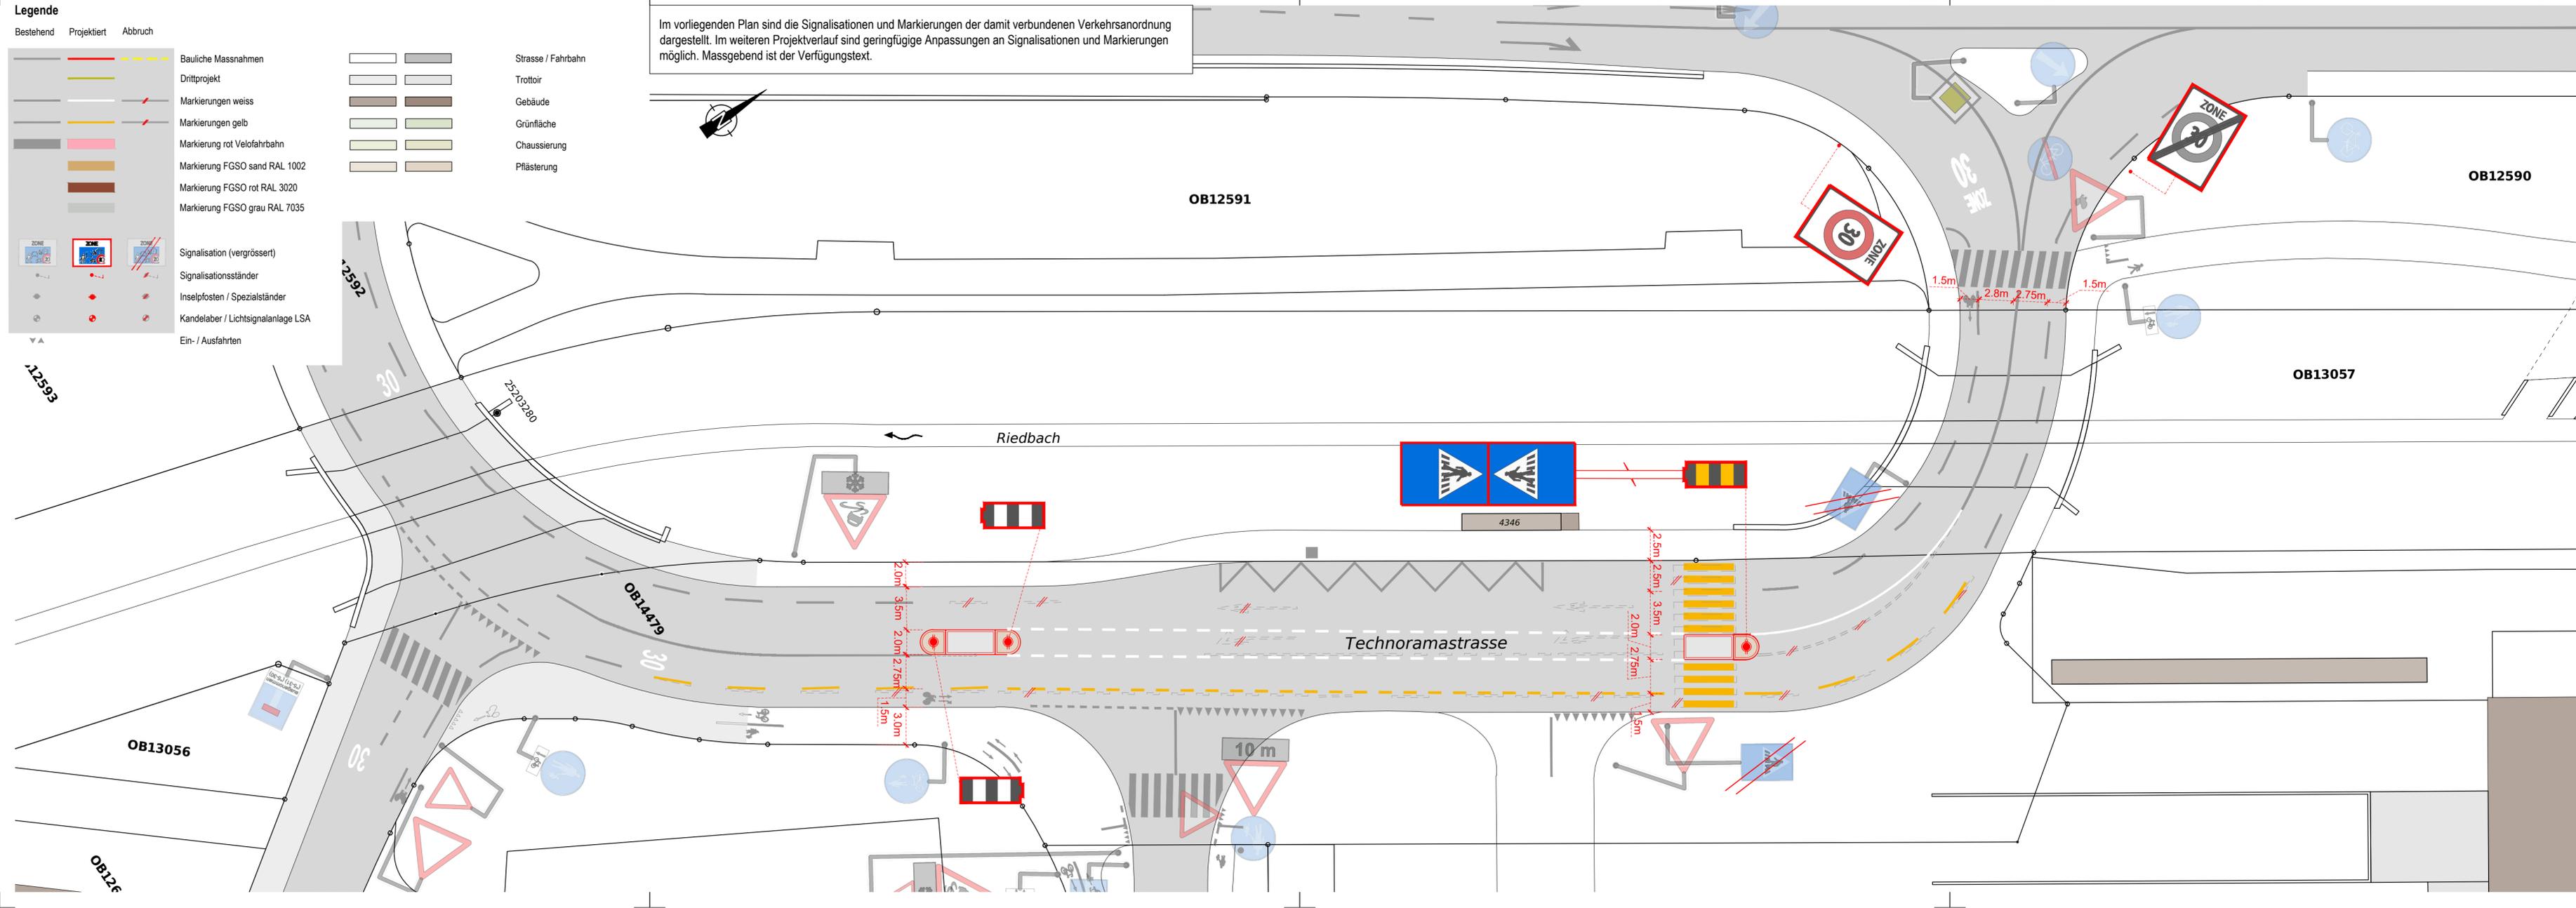

Gez.	Cs	Datum	20.09.2023	Plan Nr.	0002
Gepr.	Pic	Plan Gr.	30 / 105	Objekt Nr.	
Änderungen					
A					
B					
C					
D					
E					