


Gutachten Tempo 30 Quartier Vogelsang Breite

Massnahmenplan, Abschnitt 8

Situationsplan 1:500

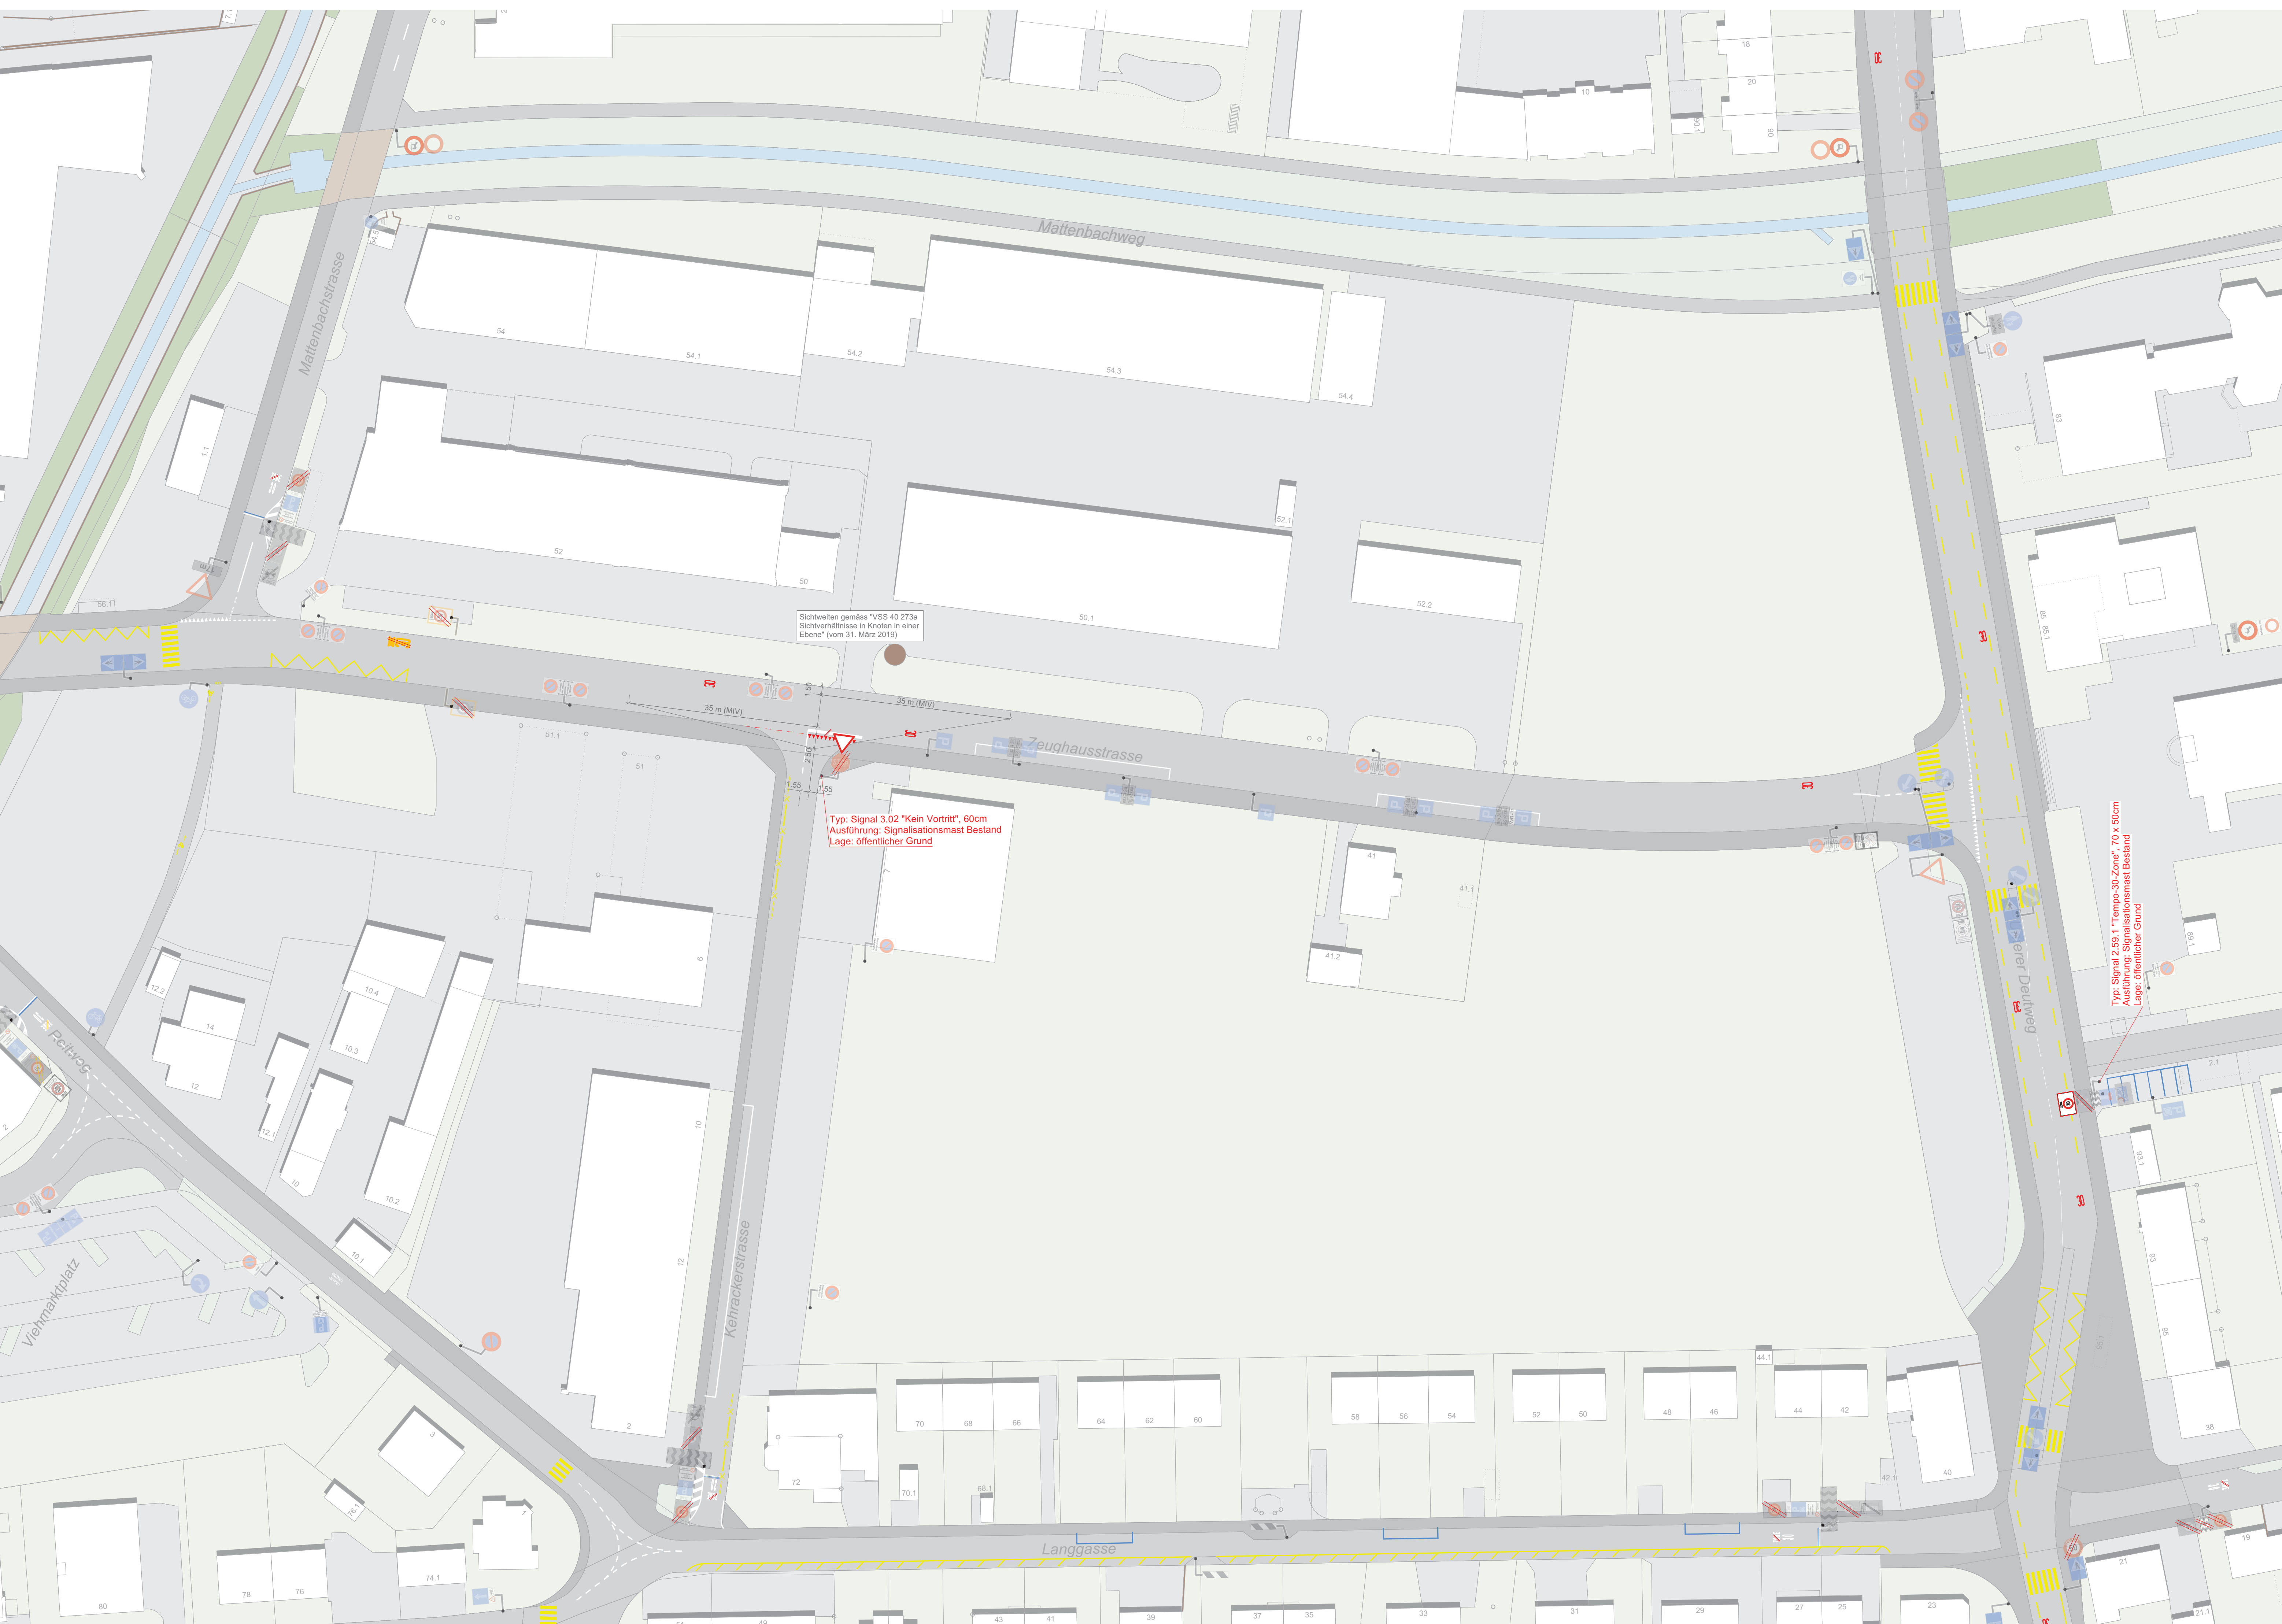

Sichtweiten gemäss VSS 40 273a
Sichtverhältnisse in Knoten in einer
Ebene* (vom 31. März 2019)

Typ: Signal 3.02 "Kein Vortritt", 60cm
Ausführung: Signalisationsmast Bestand
Lage: öffentlicher Grund

Typ: Signal 2.59.1 "Tempo-30-Zone", 70 x 50cm
Ausführung: Signalisationsmast Bestand
Lage: öffentlicher Grund

Gez.	SEBA	Datum	30.11.2023	Plan Nr.	008
Gepr.	HLI	Plan Gr.	1050 x 594	Objekt Nr.	08064.000
Änderungen					
A					
B					
C					
D					
E					

Basler & Hofmann
Ingenieure, Planer und Berater
Forchstrasse 395, Postfach, CH-8032 Zürich
T +41 44 387 11 22, F +41 44 387 11 00
www.baslerhofmann.ch

Legende

Bestehend	Projektiert	Abbruch	Elemente aus vorgängigen Gutachten	
				Markierungen
				Projektrelevante Signalisation
				Signalstandort
				Strasse / Fahrbahn
				Trottoir
				Gebäude
				Grünfläche