

Rosentalbach

Rütlistrassen bis Waldrand

Hochwassersicherer Ausbau und Ersatzeindolung,
Projekt-Nr. 50191, 50033

Längenprofil 1:250 / 50
Abschnitt Mischabwasserkanal Einschub


Auflageprojekt

7

Gez. mar	Datum 12.02.2021	Plan Nr. 10073 - 4457
Gepr. cko / oe	Plan Gr. 45 / 75	Objekt Nr. 50191, 50033
Änderungen		
A		
B		
C		
D		
E		

HUNZIKER BETATECH

Hunziker Betatech AG
Pflanzschulstrasse 17
8400 Winterthur
Tel. 052 234 50 50
Fax 052 234 50 99
www.hunziker-betatech.ch

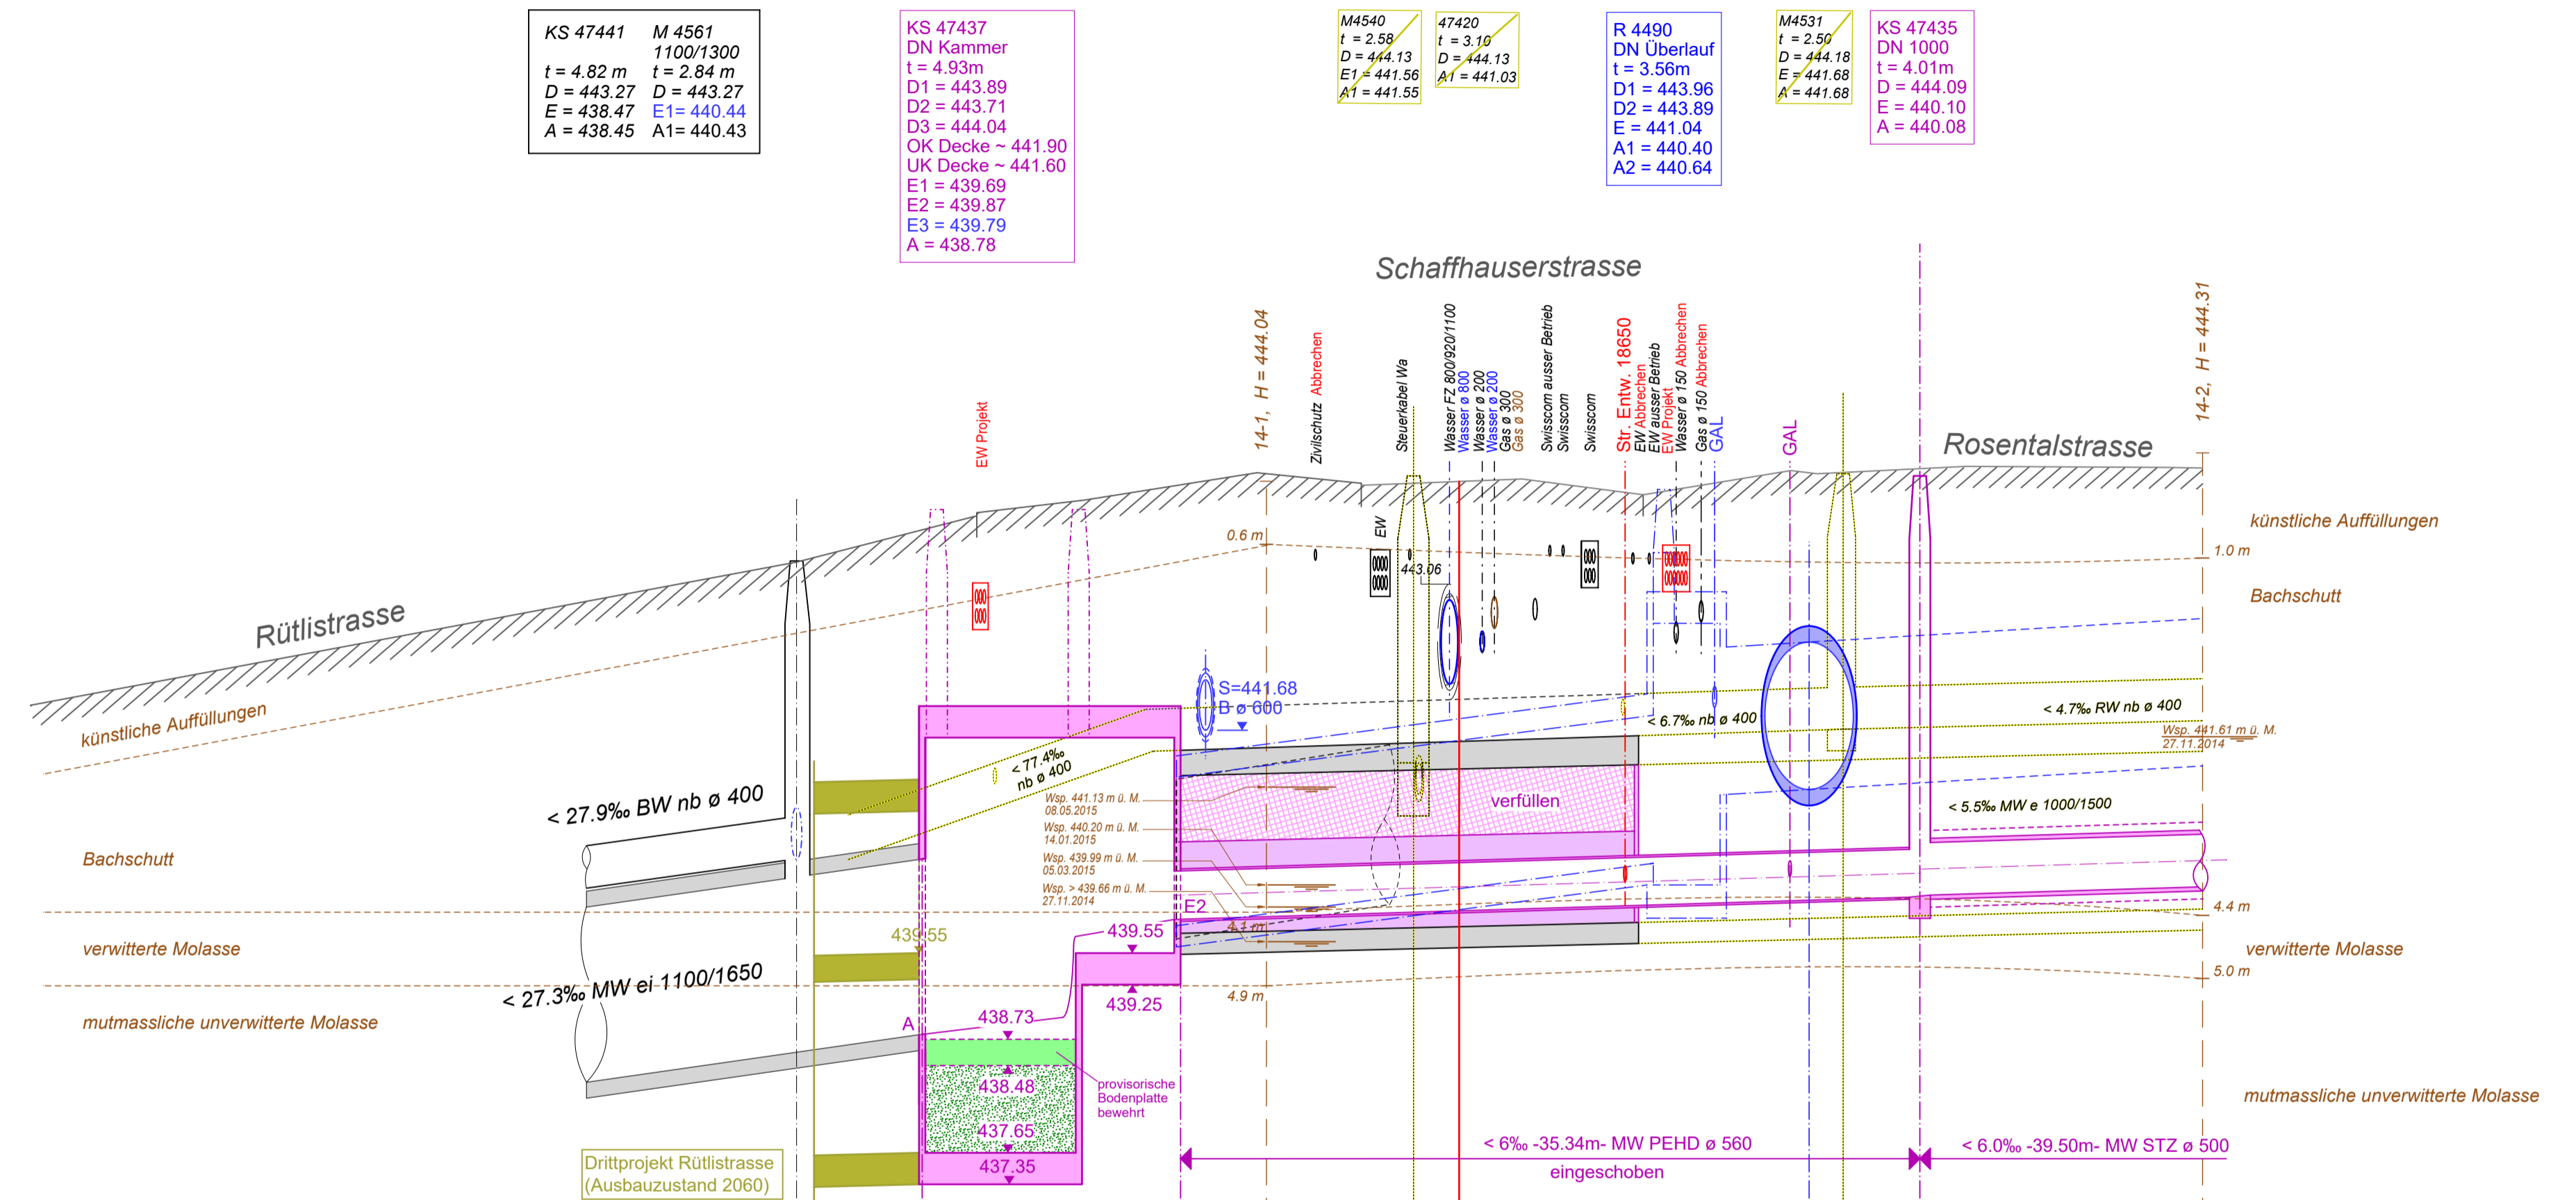

Horizont 435.00 m.ü.M.

Stationierung	0.00	5.98	18.28	67.82	39.44	45.87	48.20	53.47
Terrainhöhe								
Deckelkoten	438.45	440.43	443.27					
Sohlenhöhe Regenabwasserkanal	440.44			440.18		441.08	441.10	441.23
Sohlenhöhe Mischabwasserkanal	438.45	438.62	439.87	439.96	440.00	440.05	440.05	440.10