

Solarstrasse

Sulzer-Allee bis SBB-Bahnhof Hegi



Strassenneubau

Normalprofile 1:50

Solarstrasse West

Auflageprojekt
Planaufgabe §16 Strassengesetz (StrG)

5

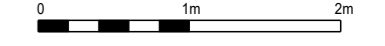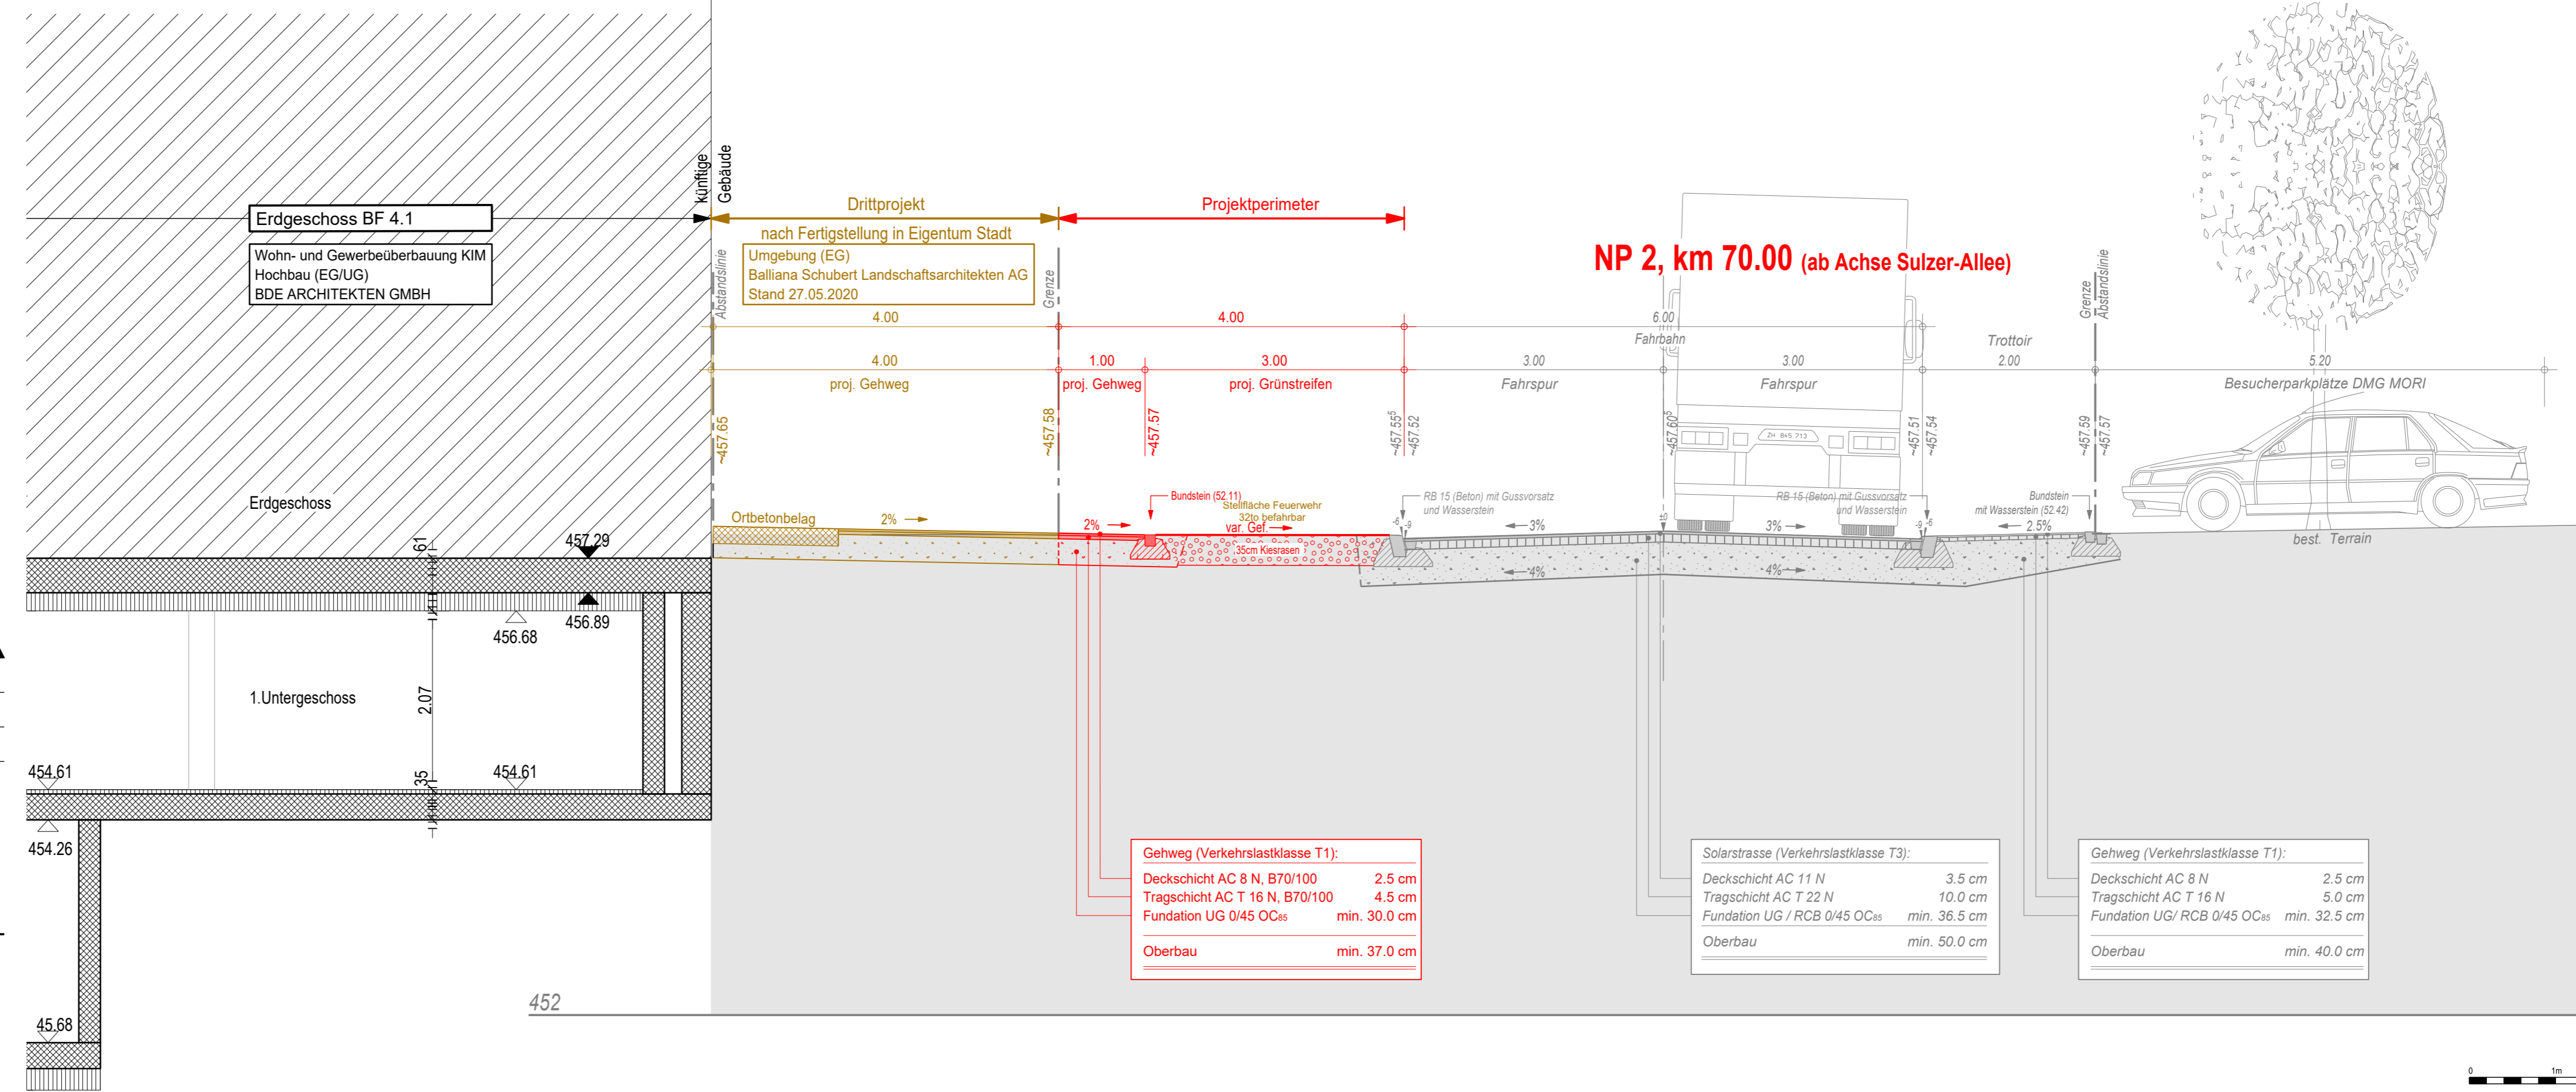

Gez.	etc	Datum	18.12.2020	Plan Nr.	2123-254
Gepr.	ges/heu	Plan Gr.	30 x 84	BIS-Nr.	9000.01.903
Änderungen					
A					
B					
C					
D					
E					

FPREISIGAG
BAUINGENIEURE UND PLANER SIA USIC
OBERE KIRCHGASSE 2, CH-8400 WINTERTHUR, T 052 260 07 80
WINTERTHUR@PREISIGAG.CH, WWW.PREISIGAG.CH

ZÜRICH
AARAU
BUCHS SG
CHUR
ST. GALLEN
WINTERTHUR

