

Legende Bestand:

- Bestand / Grundlage
- ▒ Gebäude
- ▒ Unterkellerung
- ▒ Markierung
- Baulinie
- Baum

Legende Projekt:

- Projekt
- ▒ Veloschnellroute / Erschliessungsstrasse
- ▒ Bahnhofplatz
- ▒ Trottoir, Rad-Gehweg
- ▒ Grundstückzufahrt
- ▒ Anpassung
- ▒ Grünfläche
- Baum
- Grosssträucher
- Kandelaber

Legende Drittsprojekte

- ▒ Hochbau KIM (kein Projektbestandteil)
- ▒ Umgebung KIM (kein Projektbestandteil)

Departement Bau
Tiefbauamt

Stadt Winterthur 

Solarstrasse

Sulzer-Allee bis SBB-Bahnhof Hegi

Strassenneubau

Situation 1:500


Auflageprojekt
Planaufgabe §16 Strassengesetz (StrG)

Gez.	etc	Datum	18.12.2020	Plan Nr.	2123-250
Gepr.	ges/heu	Plan Gr.	60 x 84	BIS-Nr.	9000.01.903
Anderungen					
A					
B					
C					
D					
E					

FPREISIGAG

BAUINGENIEURE UND PLANER SIA USIC
OBERE KIRCHGASSE 2, CH-8400 WINTERTHUR, T 052 260 07 80
WINTERTHUR@PREISIGAG.CH, WWW.PREISIGAG.CH

ZÜRICH
AARAU
BUCHS SG
CHUR
ST. GALLEN
WINTERTHUR

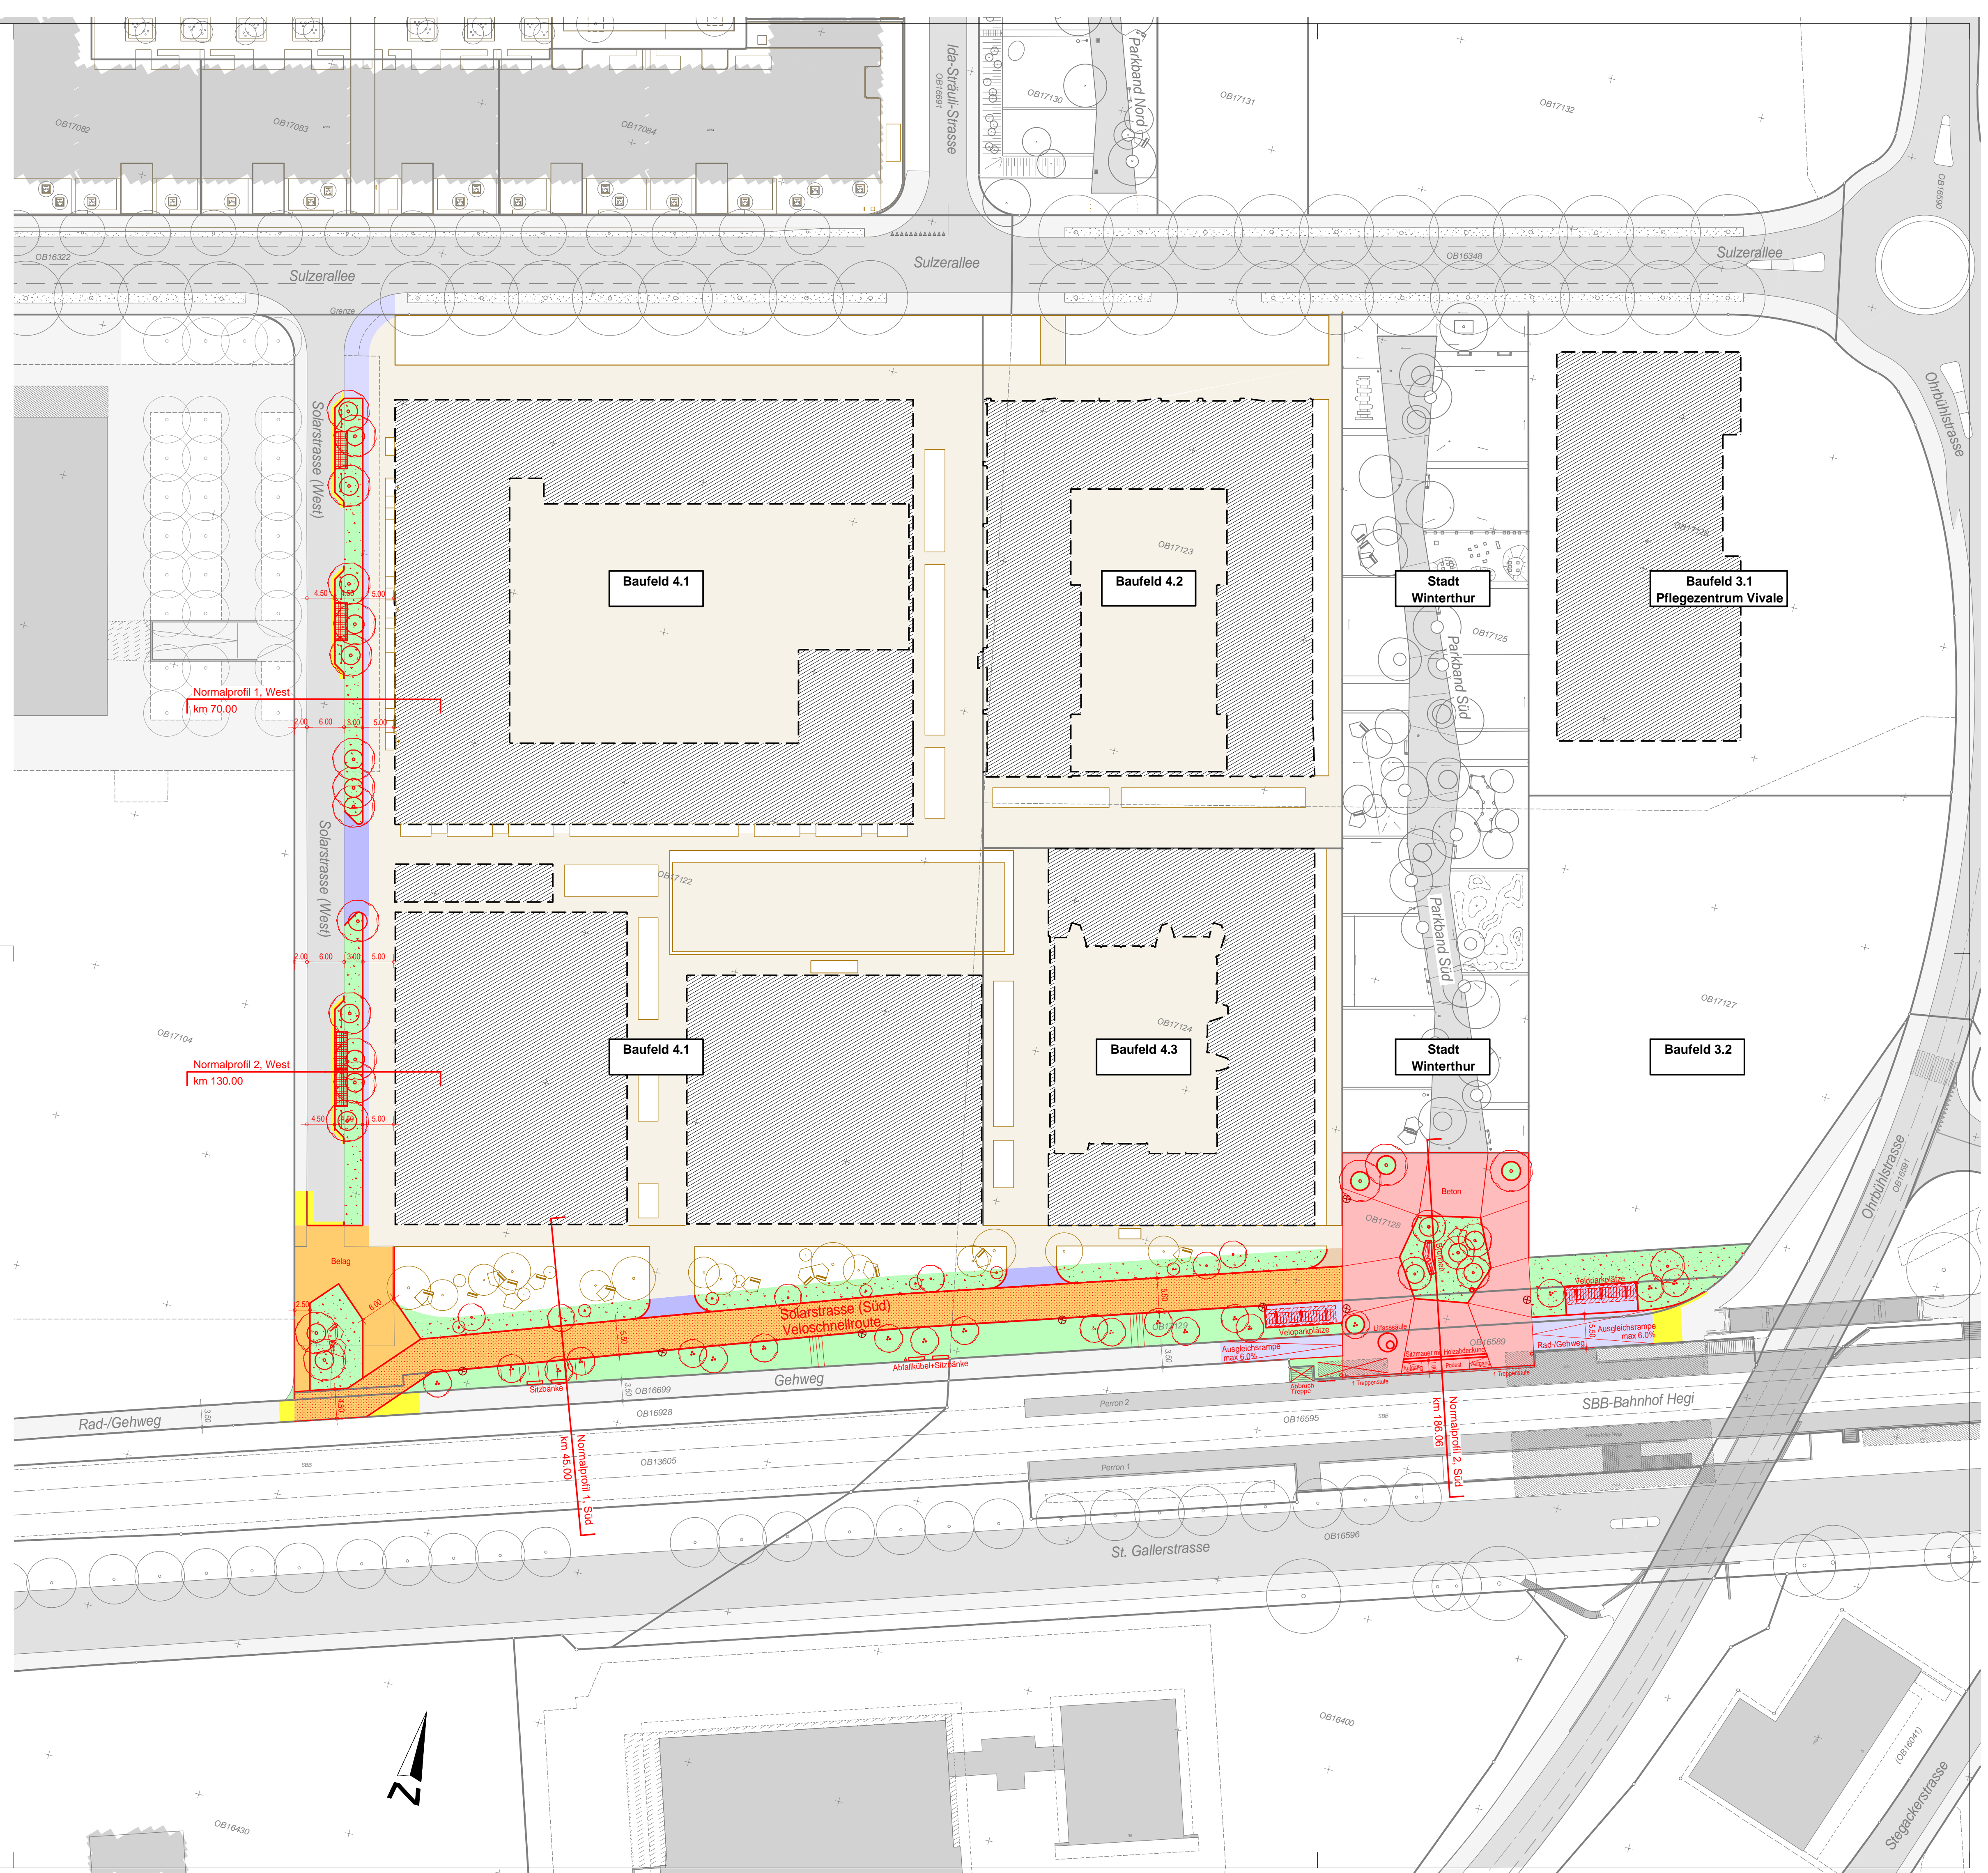

1