

Sulzerallee Neubau Bushaltestellen

Haltestelle Else Züblin Situation 1:250

Bauprojekt
Planaufgabe gemäss § 16/17 Strassengesetz (StrG)


4

Gez. mv	Datum 23.05.2022	Plan Nr. 2007.60-04
---------	------------------	---------------------


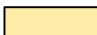
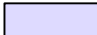






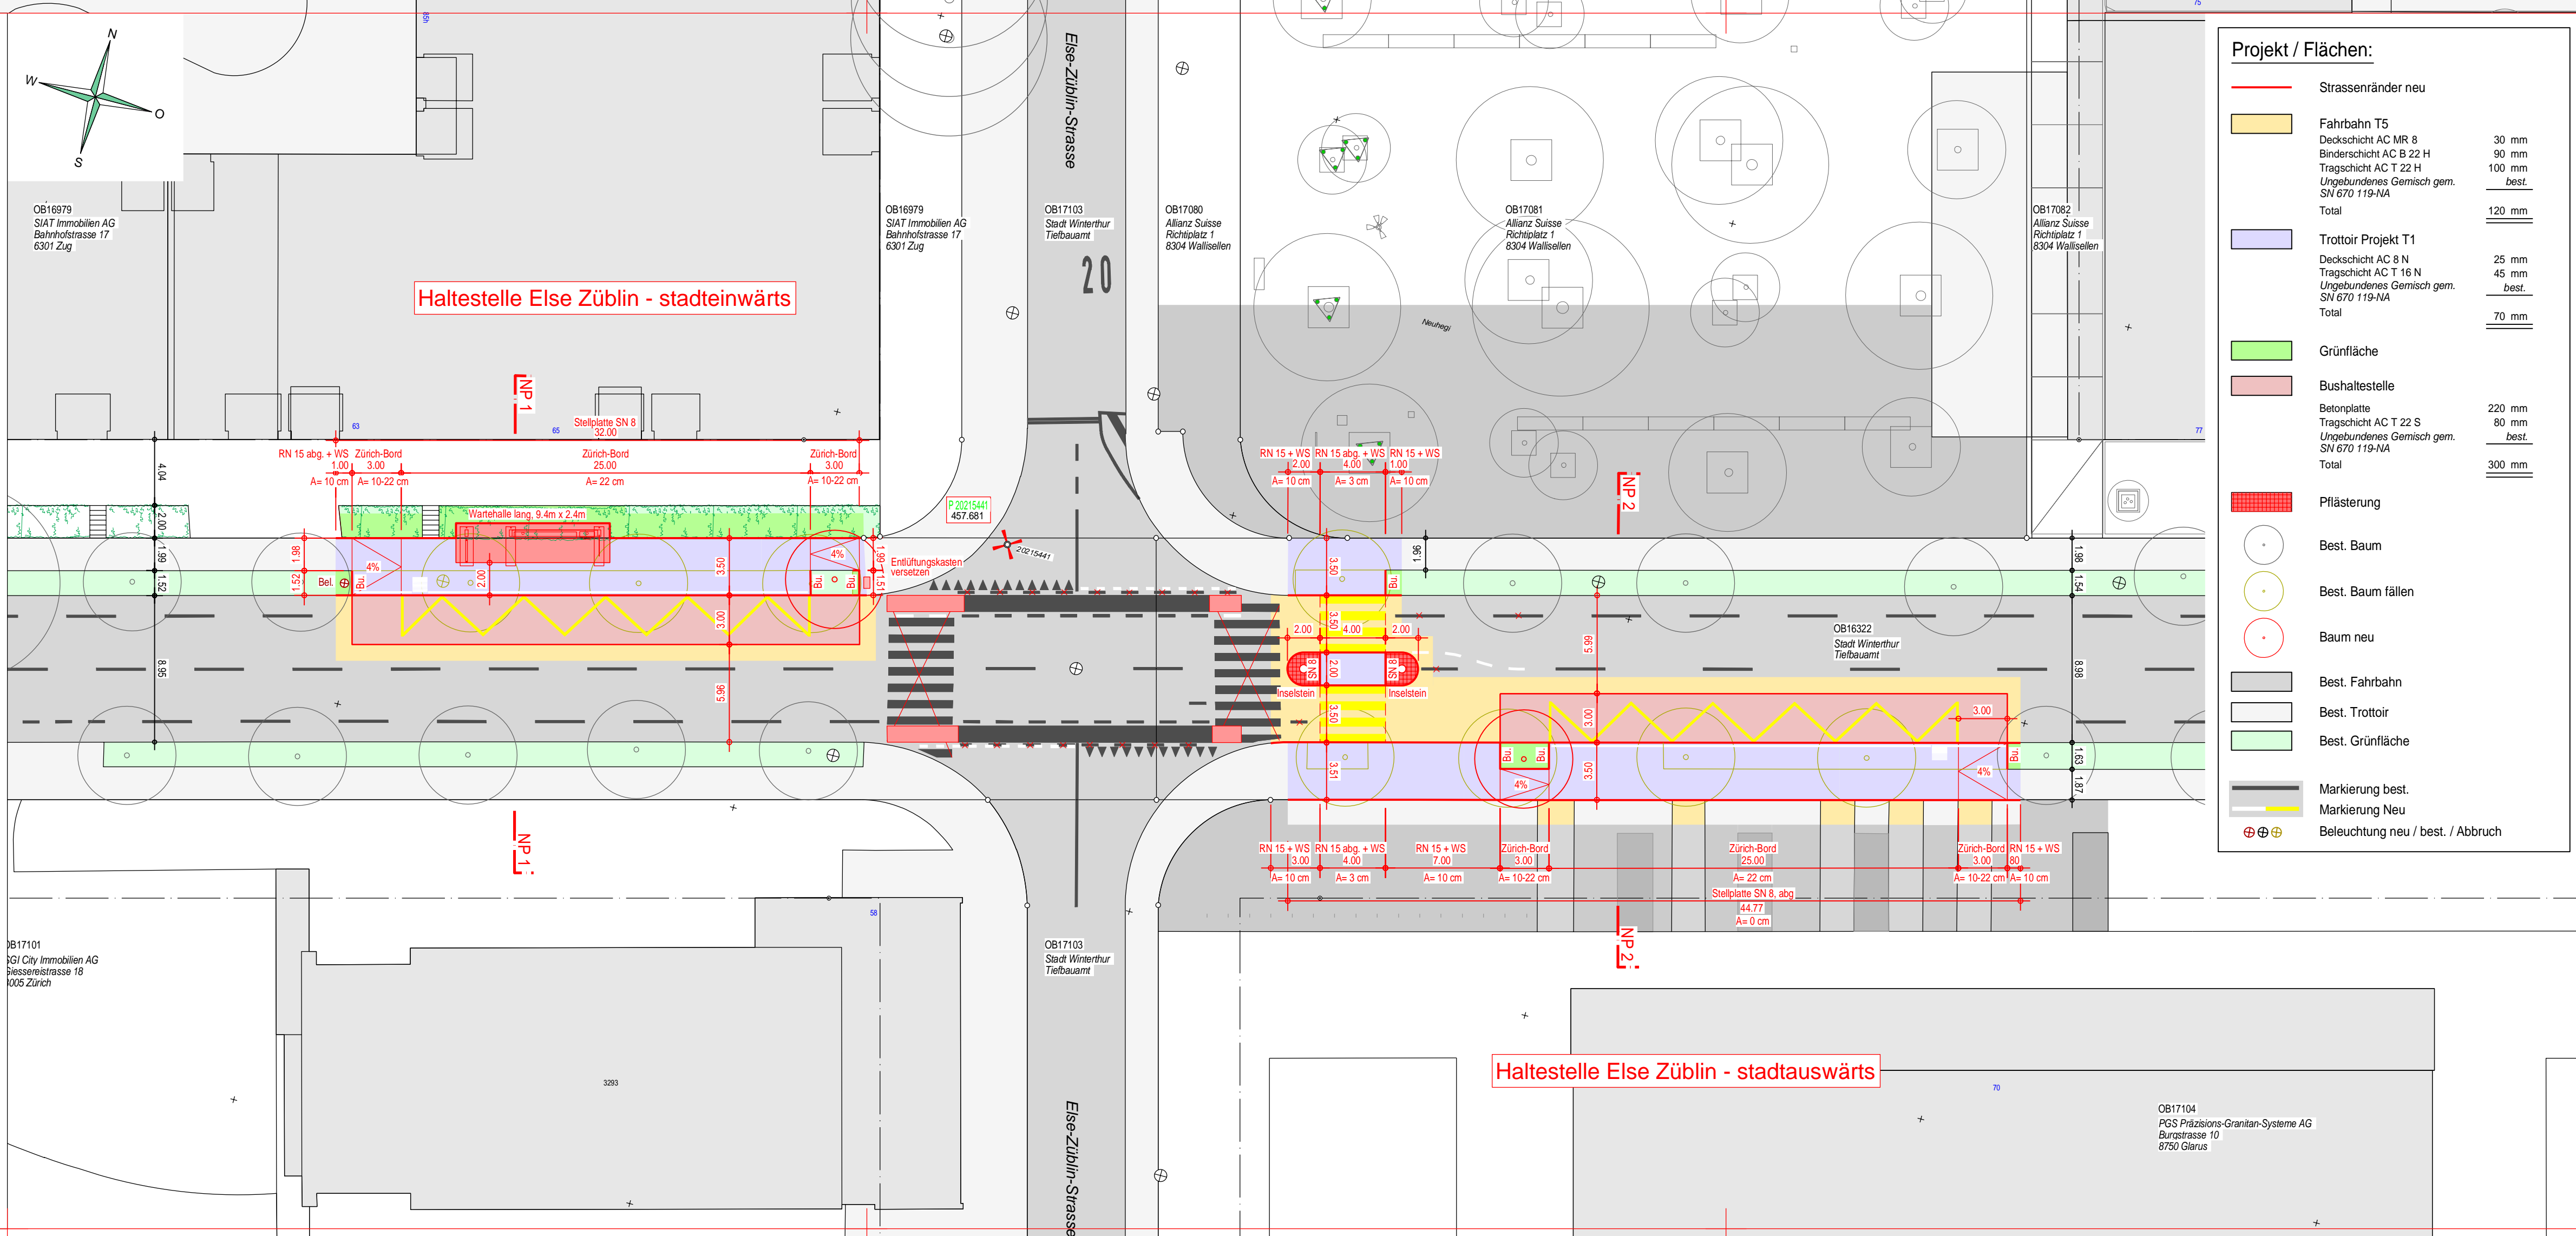





Gepr. jv	Plan Gr. 30 x 84	Konto Nr. 11523
----------	------------------	-----------------

Änderungen		
------------	--	--

A		
B		
C		
D		
E		

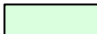

Projekt / Flächen:

	Strassenränder neu	
	Fahrbahn T5	
	Deckschicht AC MR 8	30 mm
	Binderschicht AC B 22 H	90 mm
	Tragschicht AC T 22 H	100 mm
	Ungebundenes Gemisch gem. SN 670 119-NA	best.
	Total	120 mm
	Trottoir Projekt T1	
	Deckschicht AC 8 N	25 mm
	Tragschicht AC T 16 N	45 mm
	Ungebundenes Gemisch gem. SN 670 119-NA	best.
	Total	70 mm
	Grünfläche	
	Bushaltestelle	
	Betonplatte	220 mm
	Tragschicht AC T 22 S	80 mm
	Ungebundenes Gemisch gem. SN 670 119-NA	best.
	Total	300 mm
	Pflasterung	
	Best. Baum	
	Best. Baum fällen	
	Baum neu	
	Best. Fahrbahn	
	Best. Trottoir	
	Best. Grünfläche	
	Markierung best.	
	Markierung Neu	
	Beleuchtung neu / best. / Abbruch	