

# Veloschnellroute Rennweg


Wart- bis Schützenstrasse

Neubau







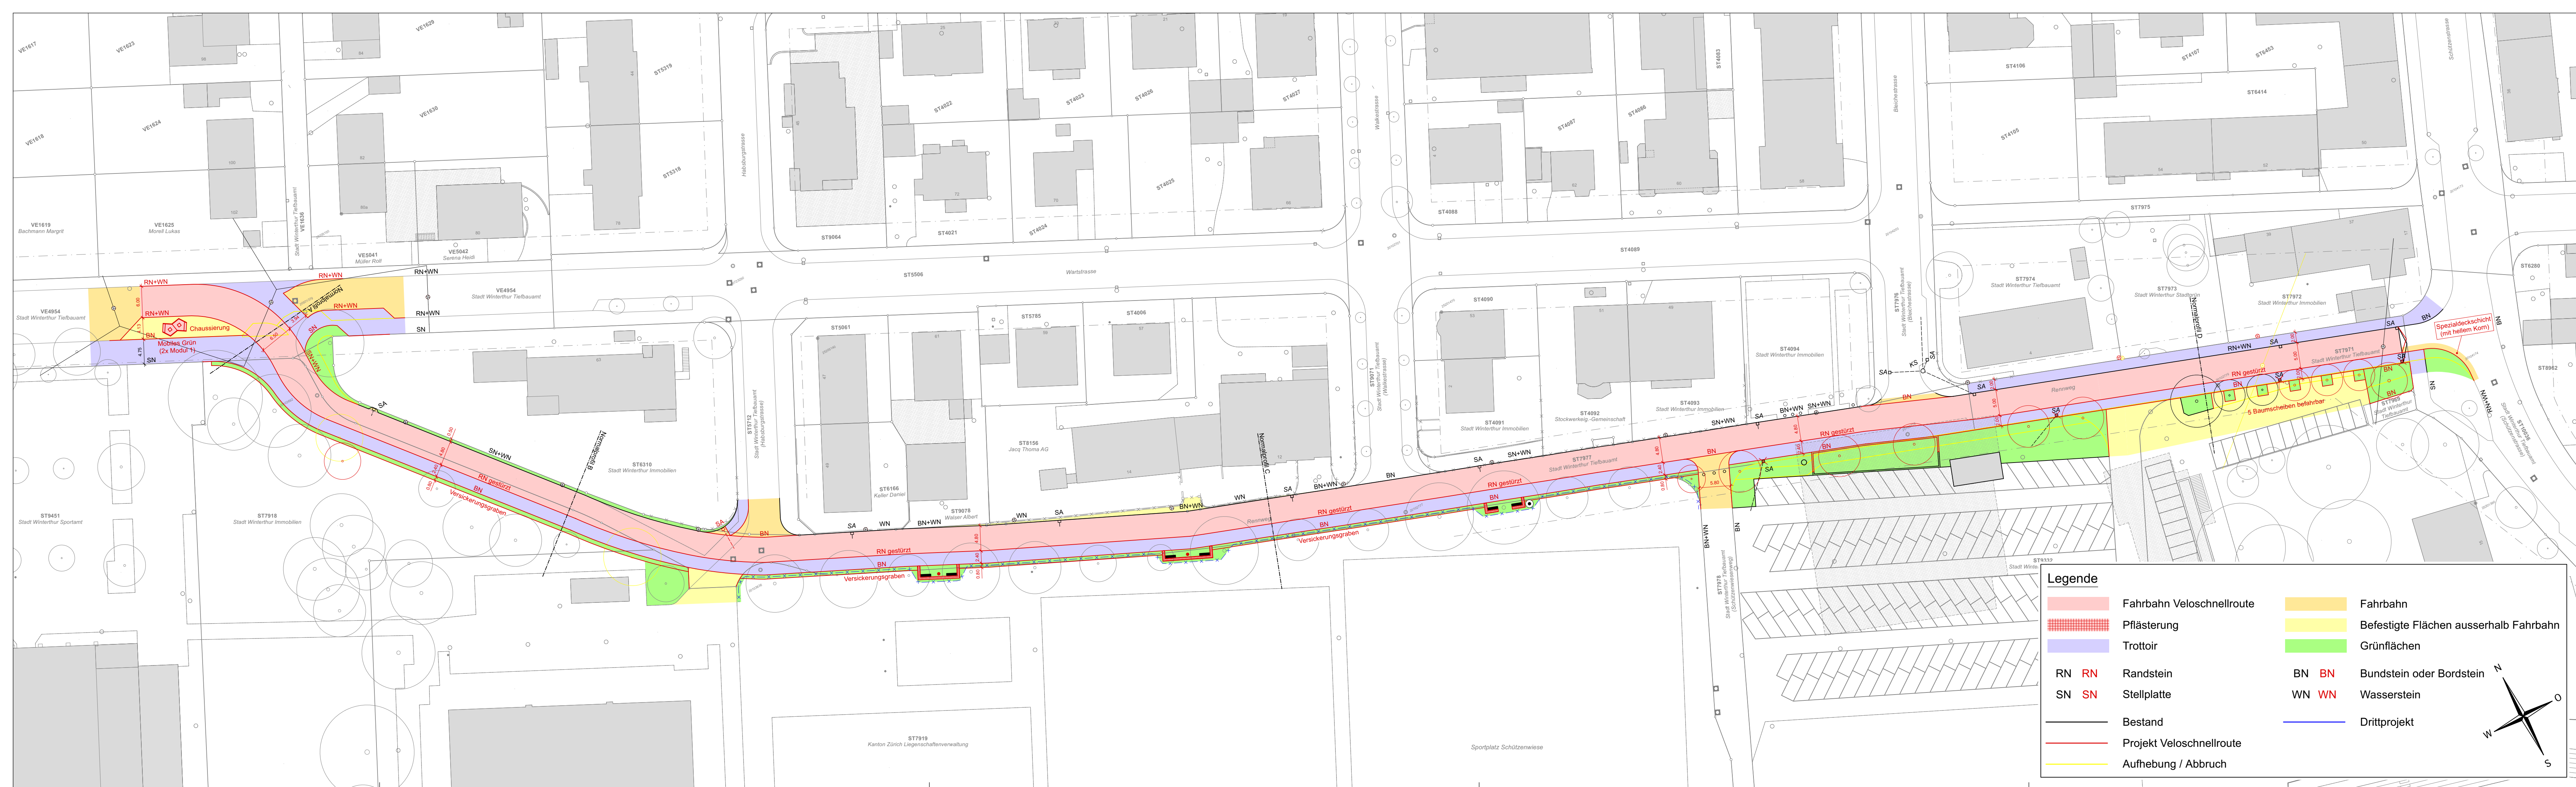



Übersichtsplan 1:500

BAUPROJEKT (für Auflage nach § 16 StrG)

1



**Legende**

 Fahrbahn Veloschnellroute	 Fahrbahn
 Pflasterung	 Befestigte Flächen ausserhalb Fahrbahn
 Trottoir	 Grünflächen
<b>RN RN</b> Randstein	<b>BN BN</b> Bundstein oder Bordstein
<b>SN SN</b> Stellplatte	<b>WN WN</b> Wasserstein
 Bestand	 Drittprojekt
 Projekt Veloschnellroute	
 Aufhebung / Abbruch	

Plan Nr. 1638-101	Plan Gr. 119 x 30	Datum	04.04.2022
Projekt Sta	Gez. Gu	Gepr. Sta	Konto Nr. 11438
Datum	Änderungen		

**bbsINGENIEURE**  
BBS Ingenieure AG  
Gertrudstrasse 17  
CH-8400 Winterthur  
Tel 052 260 07 10  
admin@bbs-ing.ch

