




Wartstrasse
 Rudolfstrasse bis Tellstrasse
 Erneuerung Grundstückanschlussleitungen und Instandstellung und Aufwertung

Strassenbau
 Situation 1:250

Auflageprojekt
 Planaufgabe gemäss §16 Strassengesetz (StrG)

Gez.	mv	Datum	26.07.2022	Plan Nr.	1904.10-01
Gepr.	ju	Plan Gr.	45 x 168	Projekt Nr.	50230 und 11519
Änderungen					
A					
B					
C					
D					
E					

Flütsch Ingenieure
 Römerstrasse 237 8404 Winterthur
 Tel. 052 212 70 00 Fax 052 212 70 01 info@flg.ch

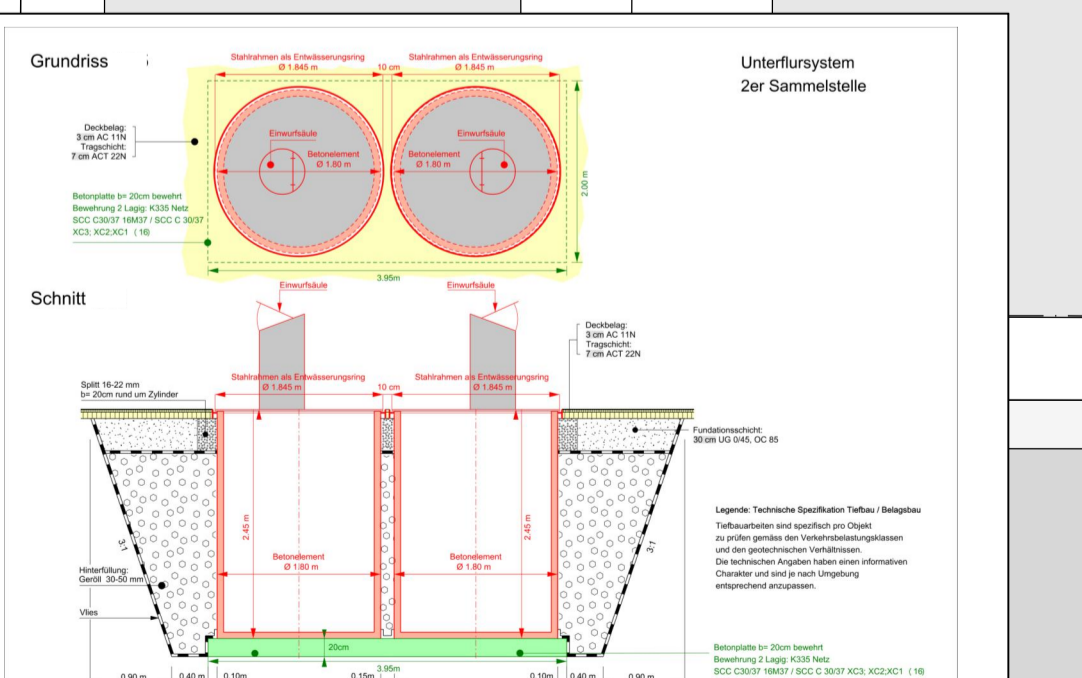 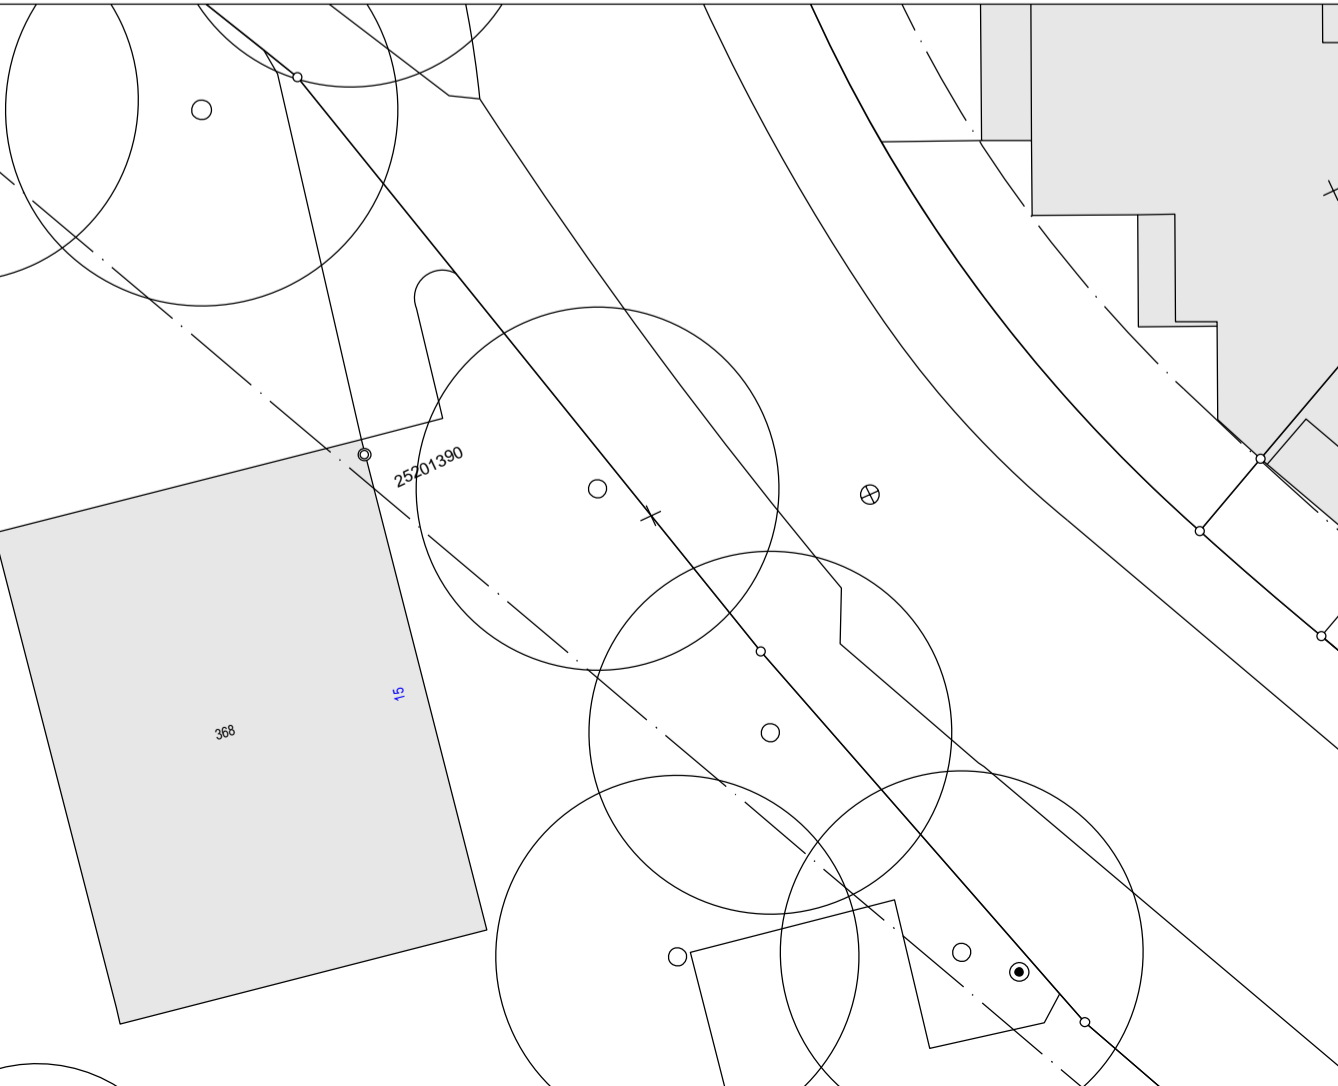

Projekt / Flächen:

Strassenränder neu	30 mm	Abbruch / Strassenablauf	○
Fahrbahn/Fahrbereich Projekt T3 (806m ²)	100 mm	Abbruch Strassenränder	○
AC 18 mit Einstrasseplatte	100 mm	Fahrbahn bestehend	□
ACT 22 N	350 mm	Trottoir bestehend	□
Ungebundenes Gemisch gem. SN 670 119-NA	480 mm	Kandelaber aufgeh. bestehend	○
Total	480 mm	Hydrant bestehend	○
Trottoir/Gebereich Projekt T3 (1662m ²)	30 mm	Baumscheibe bestehend	○
AC 8 N	100 mm		
ACT 22 N	350 mm		
Ungebundenes Gemisch gem. SN 670 119-NA	350 mm		
Total	480 mm		
Chaussierung Projekt (83m ²)			
Drittprojekt			

Die Aktualität der amtlichen Vermessung ist nicht gewährleistet. Dafür ist der Nachtragsgeometer zuständig.

Für die Richtigkeit und Vollständigkeit der eingetragenen Leistungen oder unterschiedlichen Anlagen haften die Gemeinderäte keine Gewähr. Die genaue Lage der eingetragenen Werkleistungen ist vor Beginn der Bauarbeiten durch den Unternehmer bei den Werken zu erheben.