

# Wülflingerstrasse / Salomon-Hirzel-Strasse Buswendeschlaufe und RVS

Landerwerb

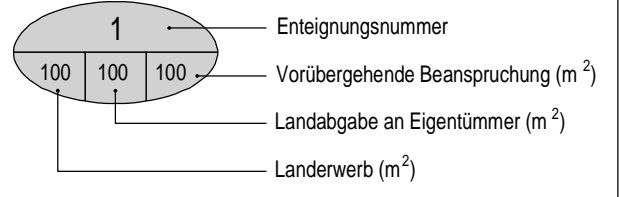
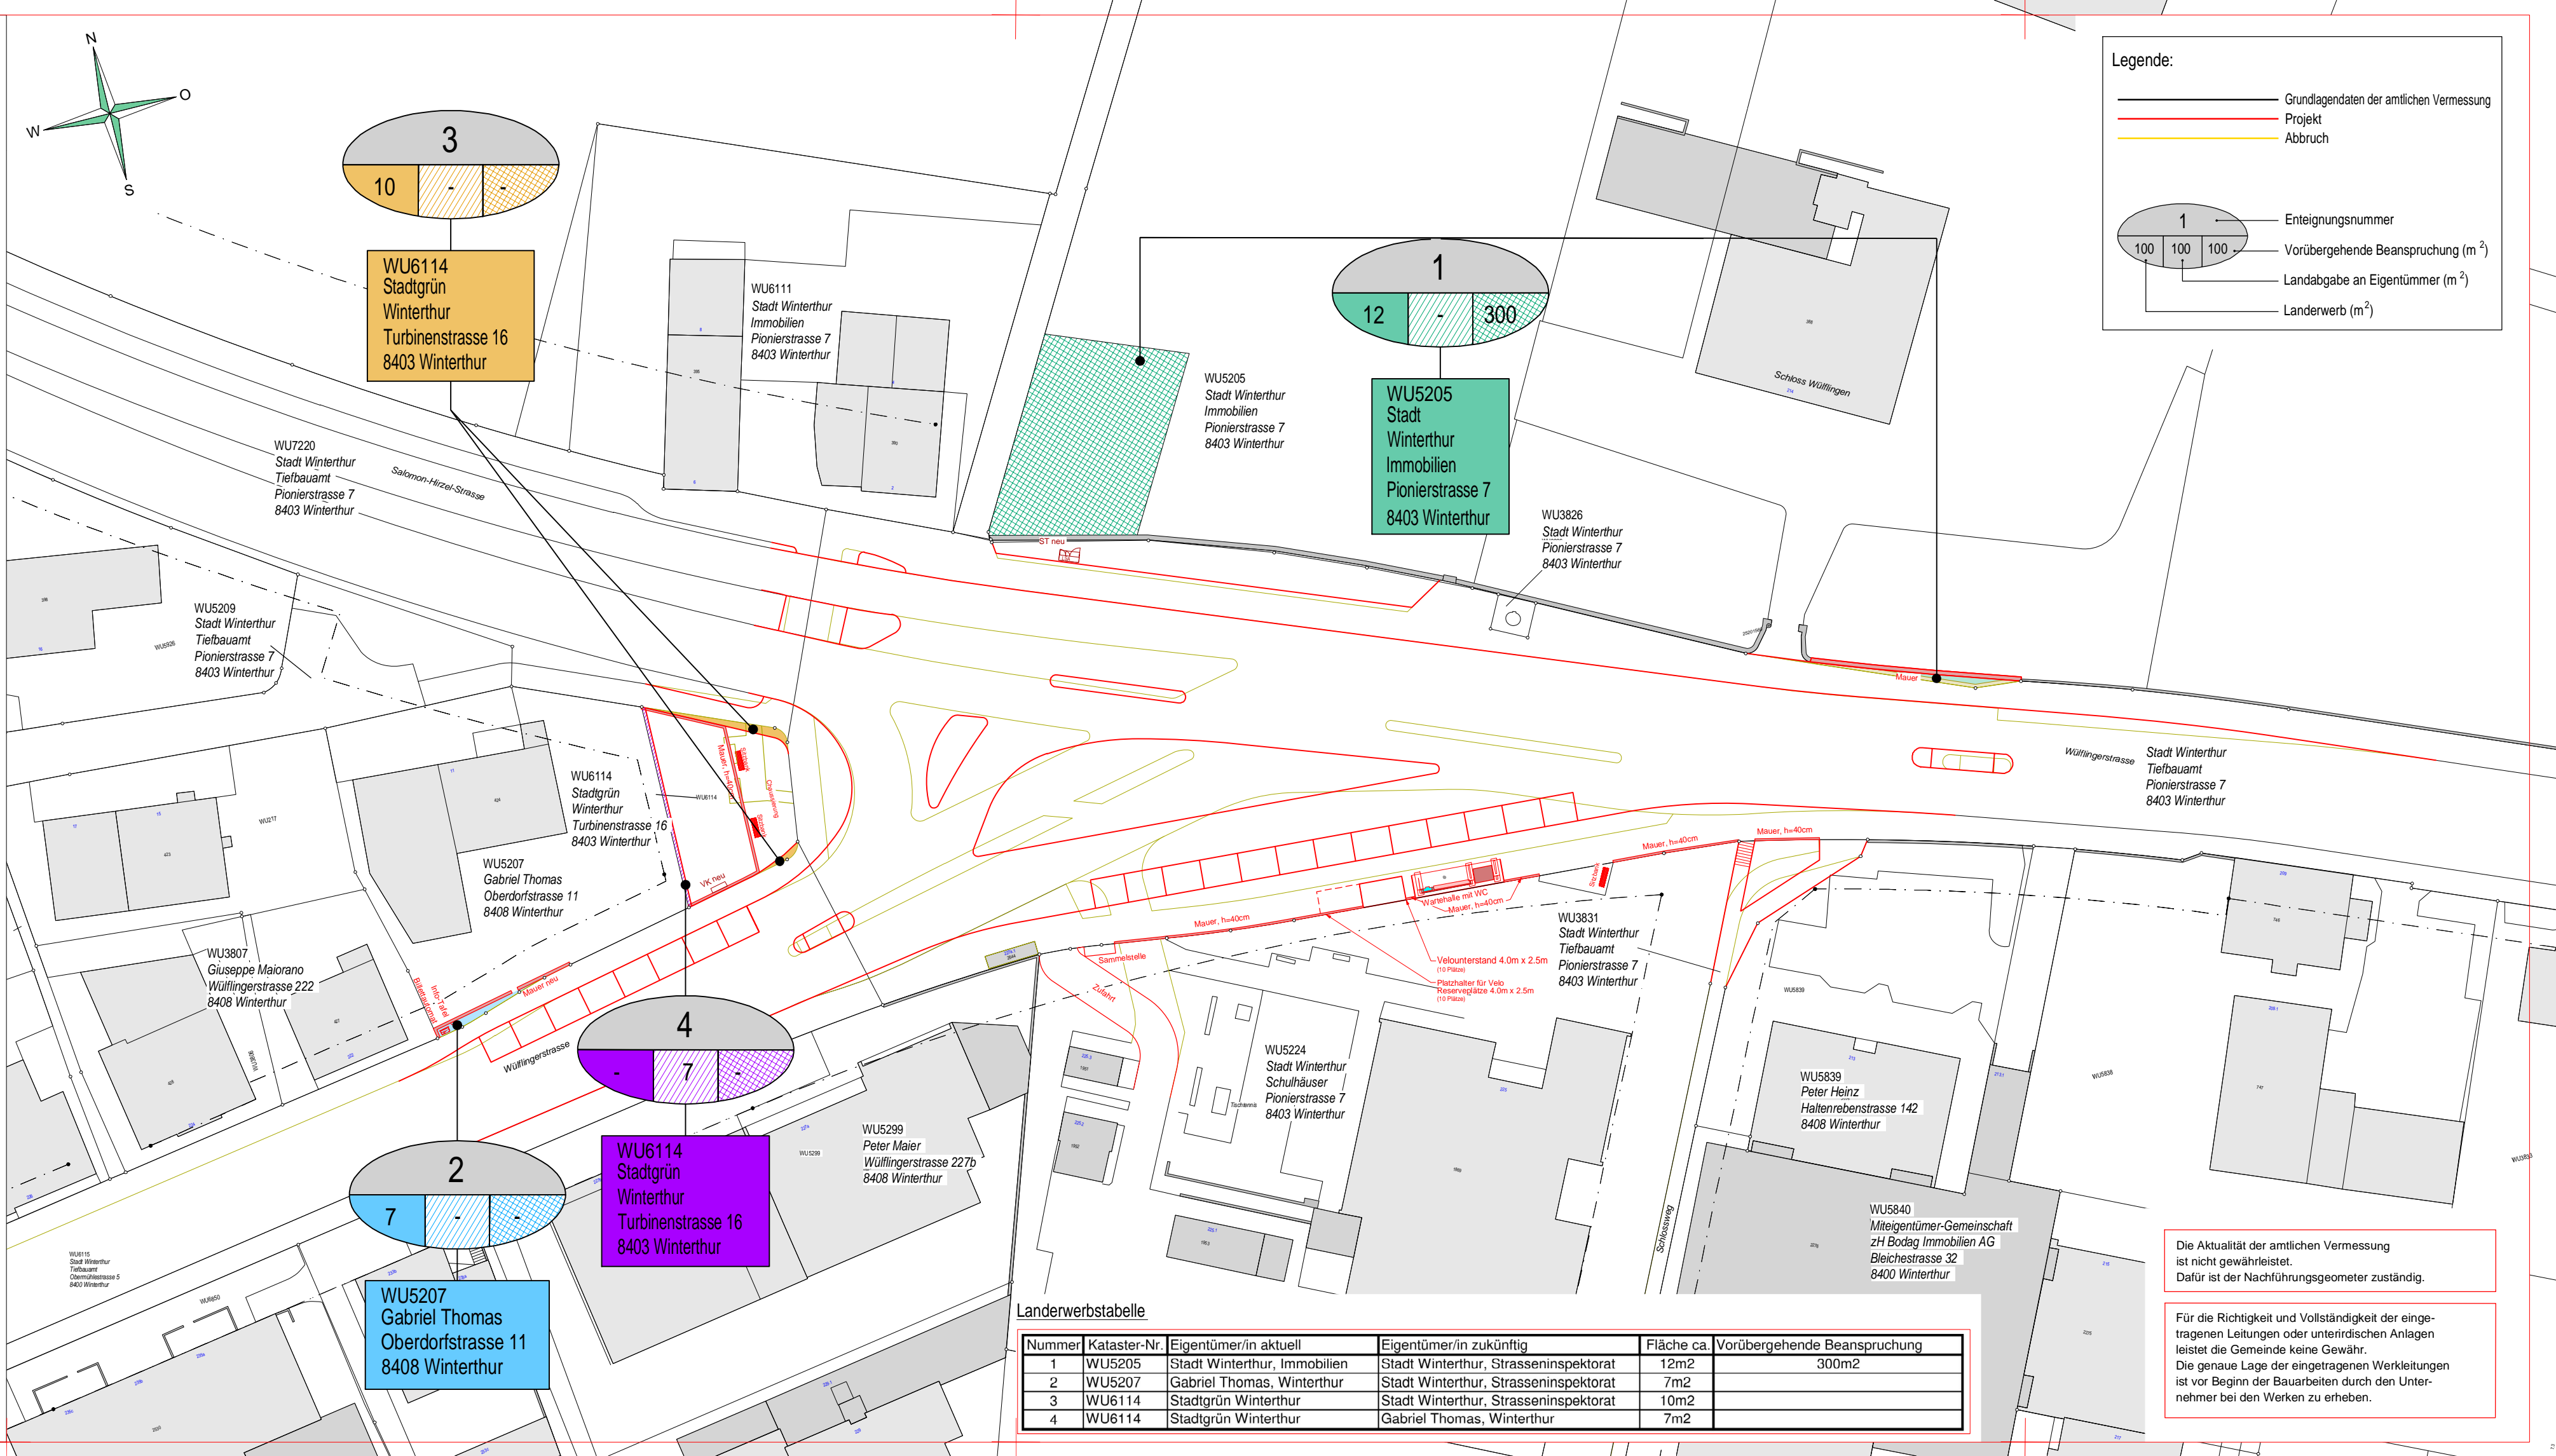
Situation 1:500

Auflageprojekt (§16 StrG)

9

Legende:

- Grundlagendaten der amtlichen Vermessung
- Projekt
- Abbruch

|            |    |          |            |           |                 |
|------------|----|----------|------------|-----------|-----------------|
| Gez.       | MV | Datum    | 06.11.2020 | Plan Nr.  | 1906.60-09      |
| Gepr.      | JV | Plan Gr. | 30 x 74    | Konto Nr. | 51808 und 11439 |
| Änderungen |    |          |            |           |                 |
| A          |    |          |            |           |                 |
| B          |    |          |            |           |                 |
| C          |    |          |            |           |                 |
| D          |    |          |            |           |                 |
| E          |    |          |            |           |                 |



Römerstrasse 237 8404 Winterthur  
Tel. 052 212 70 00 Fax 052 212 70 01 info@fiag.ch

Landerwerbstabelle

| Nummer | Kataster-Nr. | Eigentümer/in aktuell        | Eigentümer/in zukünftig               | Fläche ca. | Vorübergehende Beanspruchung |
|--------|--------------|------------------------------|---------------------------------------|------------|------------------------------|
| 1      | WU5205       | Stadt Winterthur, Immobilien | Stadt Winterthur, Strasseninspektorat | 12m2       | 300m2                        |
| 2      | WU5207       | Gabriel Thomas, Winterthur   | Stadt Winterthur, Strasseninspektorat | 7m2        |                              |
| 3      | WU6114       | Stadtgrün Winterthur         | Stadt Winterthur, Strasseninspektorat | 10m2       |                              |
| 4      | WU6114       | Stadtgrün Winterthur         | Gabriel Thomas, Winterthur            | 7m2        |                              |

Die Aktualität der amtlichen Vermessung ist nicht gewährleistet. Dafür ist der Nachführungsgeometer zuständig.

Für die Richtigkeit und Vollständigkeit der eingetragenen Leitungen oder unterirdischen Anlagen leistet die Gemeinde keine Gewähr. Die genaue Lage der eingetragenen Werkleitungen ist vor Beginn der Bauarbeiten durch den Unternehmer bei den Werken zu erheben.