

Wülflingerstrasse / Salomon-Hirzel-Strasse  
 Buswendeschleife und RVS


Strassenbau

Situation 1:250  
 Auflageprojekt (§16 StrG)

1

Gez. MV	Datum 06.11.2020	Plan Nr. 1906.60-01
Gepr. JV	Plan Gr. 45 x 126	Konto Nr. 51808 und 11439
Änderungen		
A		
B		
C		
D		
E		

**Flütsch Ingenieure**  
 Römerstrasse 237 8404 Winterthur  
 Tel. 052 212 70 00 Fax 052 212 70 01 info@fla.ch

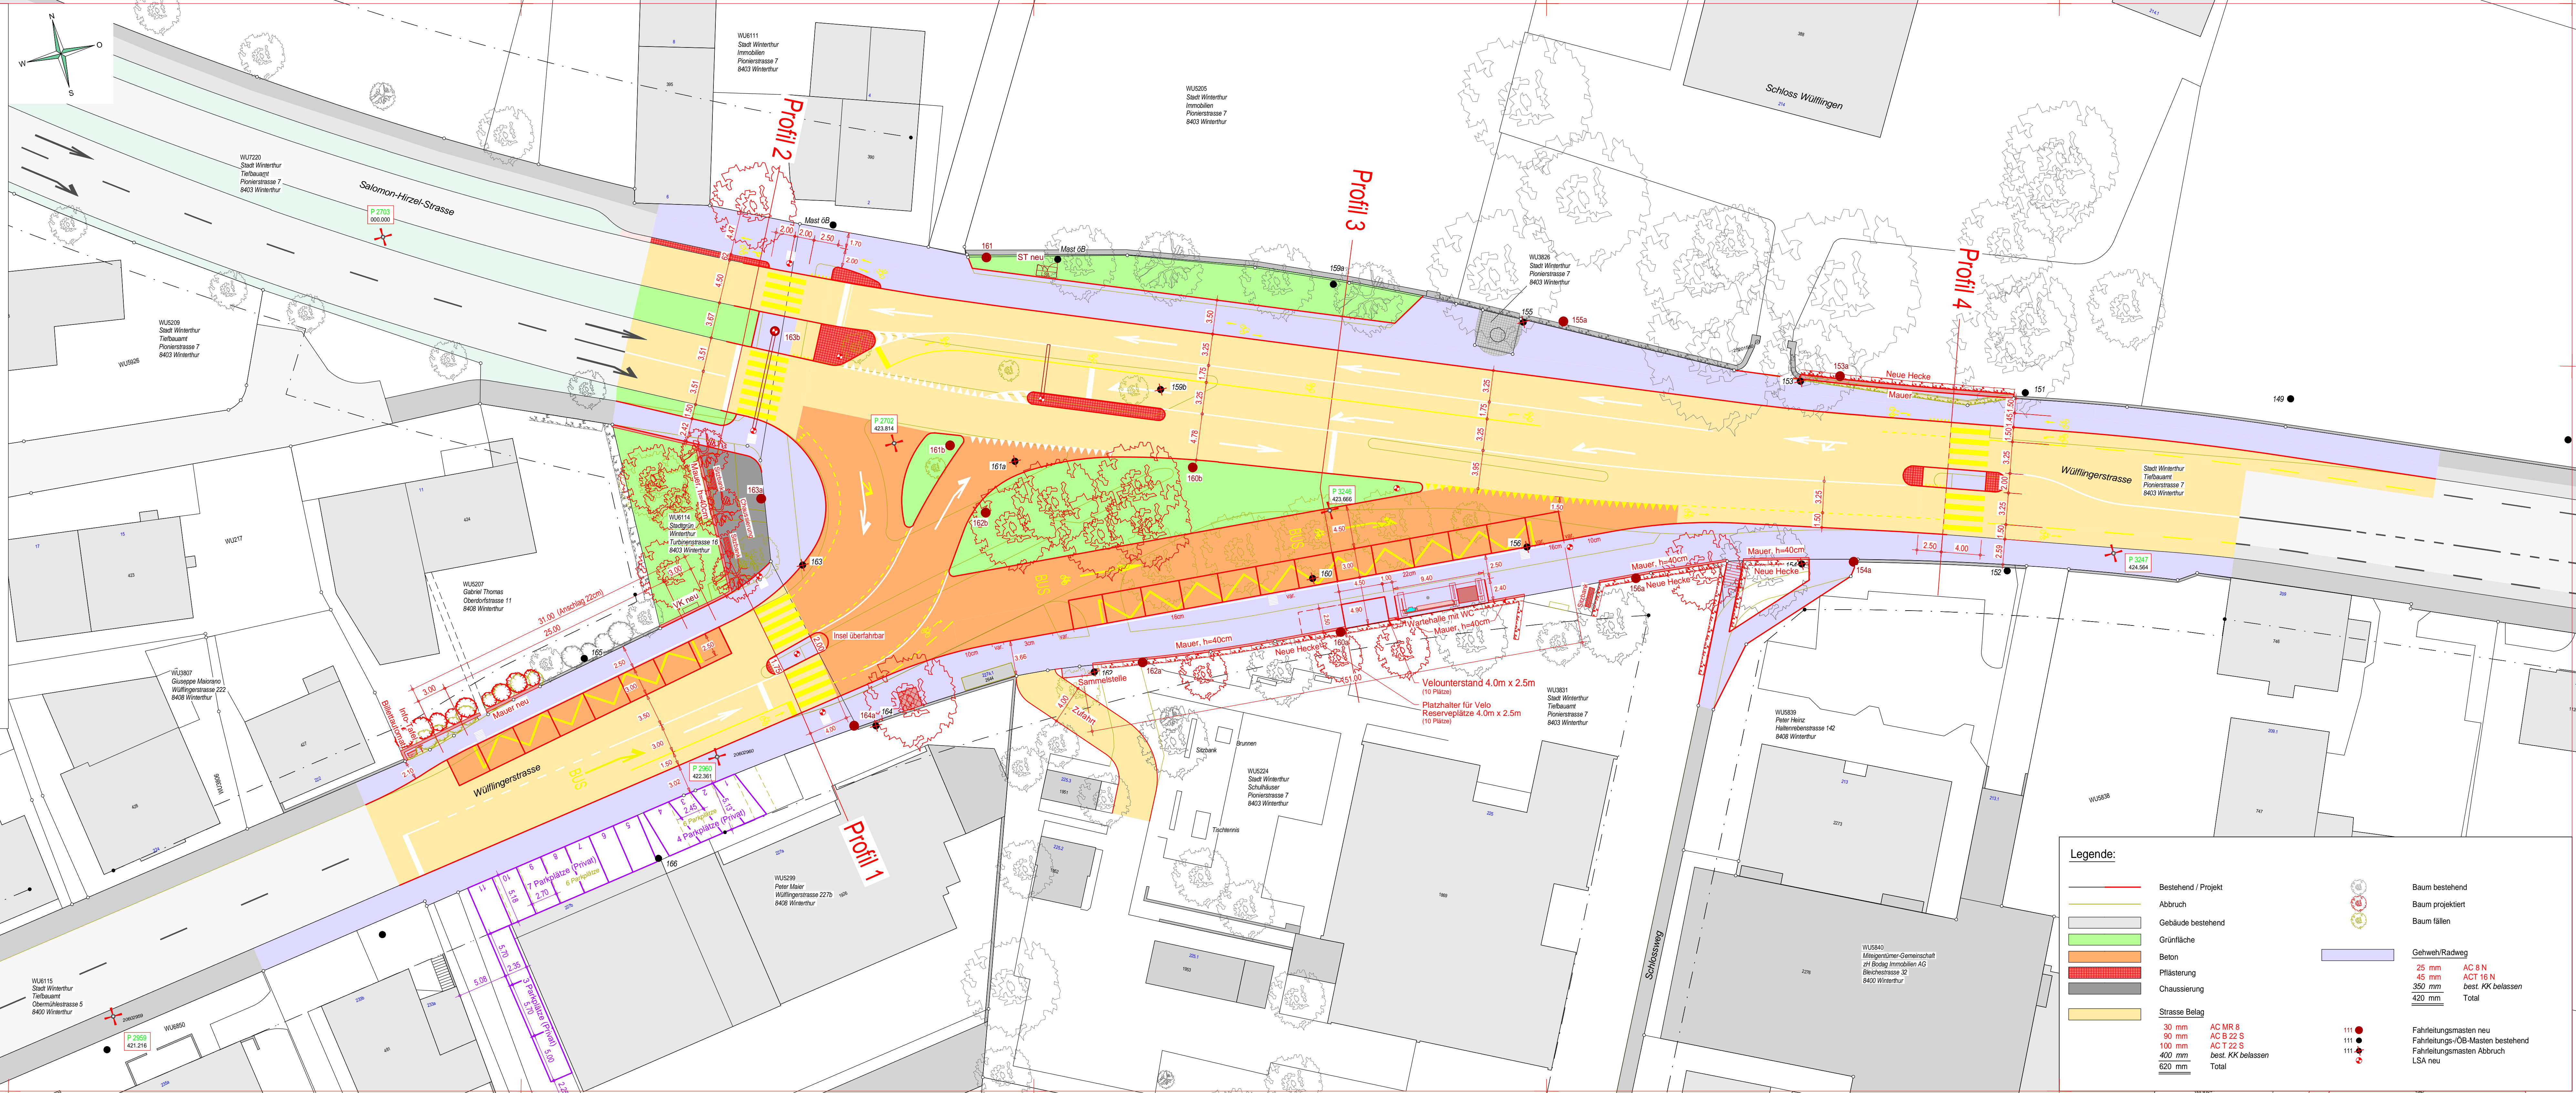

**Legende:**

	Bestehend / Projekt		Baum bestehend
	Abbruch		Baum projektiert
	Gebäude bestehend		Baum fällen
	Grünfläche		Gehweg/Radweg
	Beton		25 mm AC 8 N
	Pflasterung		45 mm AC B 22 S
	Chaussierung		100 mm AC T 22 S
	Strasse Belag		350 mm best. KK belassen
			420 mm Total
			Fahrleitungsmasten neu
			Fahrleitungsmasten bestehend
			Fahrleitungsmasten Abbruch
			LSA neu