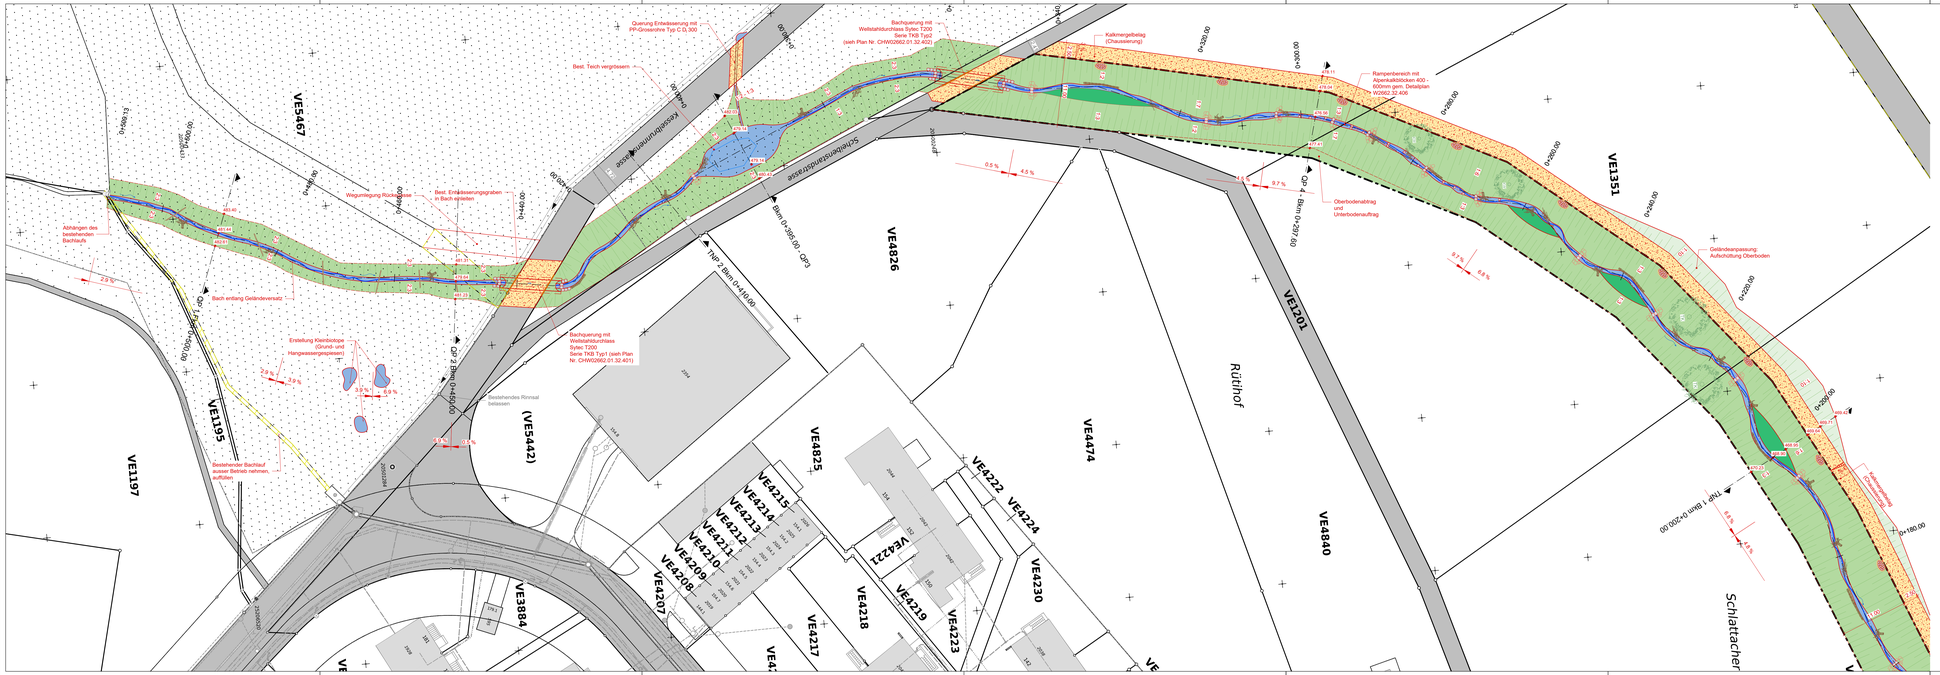

Departement Bau und Mobilität
Tiefbauamt

Stadt Winterthur

Veltheimer Dorfbach

Waldrand bis Schützenweiher
Gewässerumlegung und Hochwasserschutz

Situationsplan Teil 1 1:250

Bauprojekt

2

Gez.	GAT	Datum	12.07.2024	Plan Nr.	CHW02662.01.32.002
Gepr.	BOA	Plan Gr.	445.5 x 1680	Objekt Nr.	11670

Änderungen

A	13.12.2024	Anpassungen gemäss städtischer Vernehmlassung
B	31.07.2025	Aktenergänzung zu AWEL 25-0084
C		
D		
E		

HOLINGER AG
Schützenstrasse 3, CH-8400 Winterthur
Telefon +41 (0)52 267 09 00
winterthur@holinger.com, www.holinger.com