



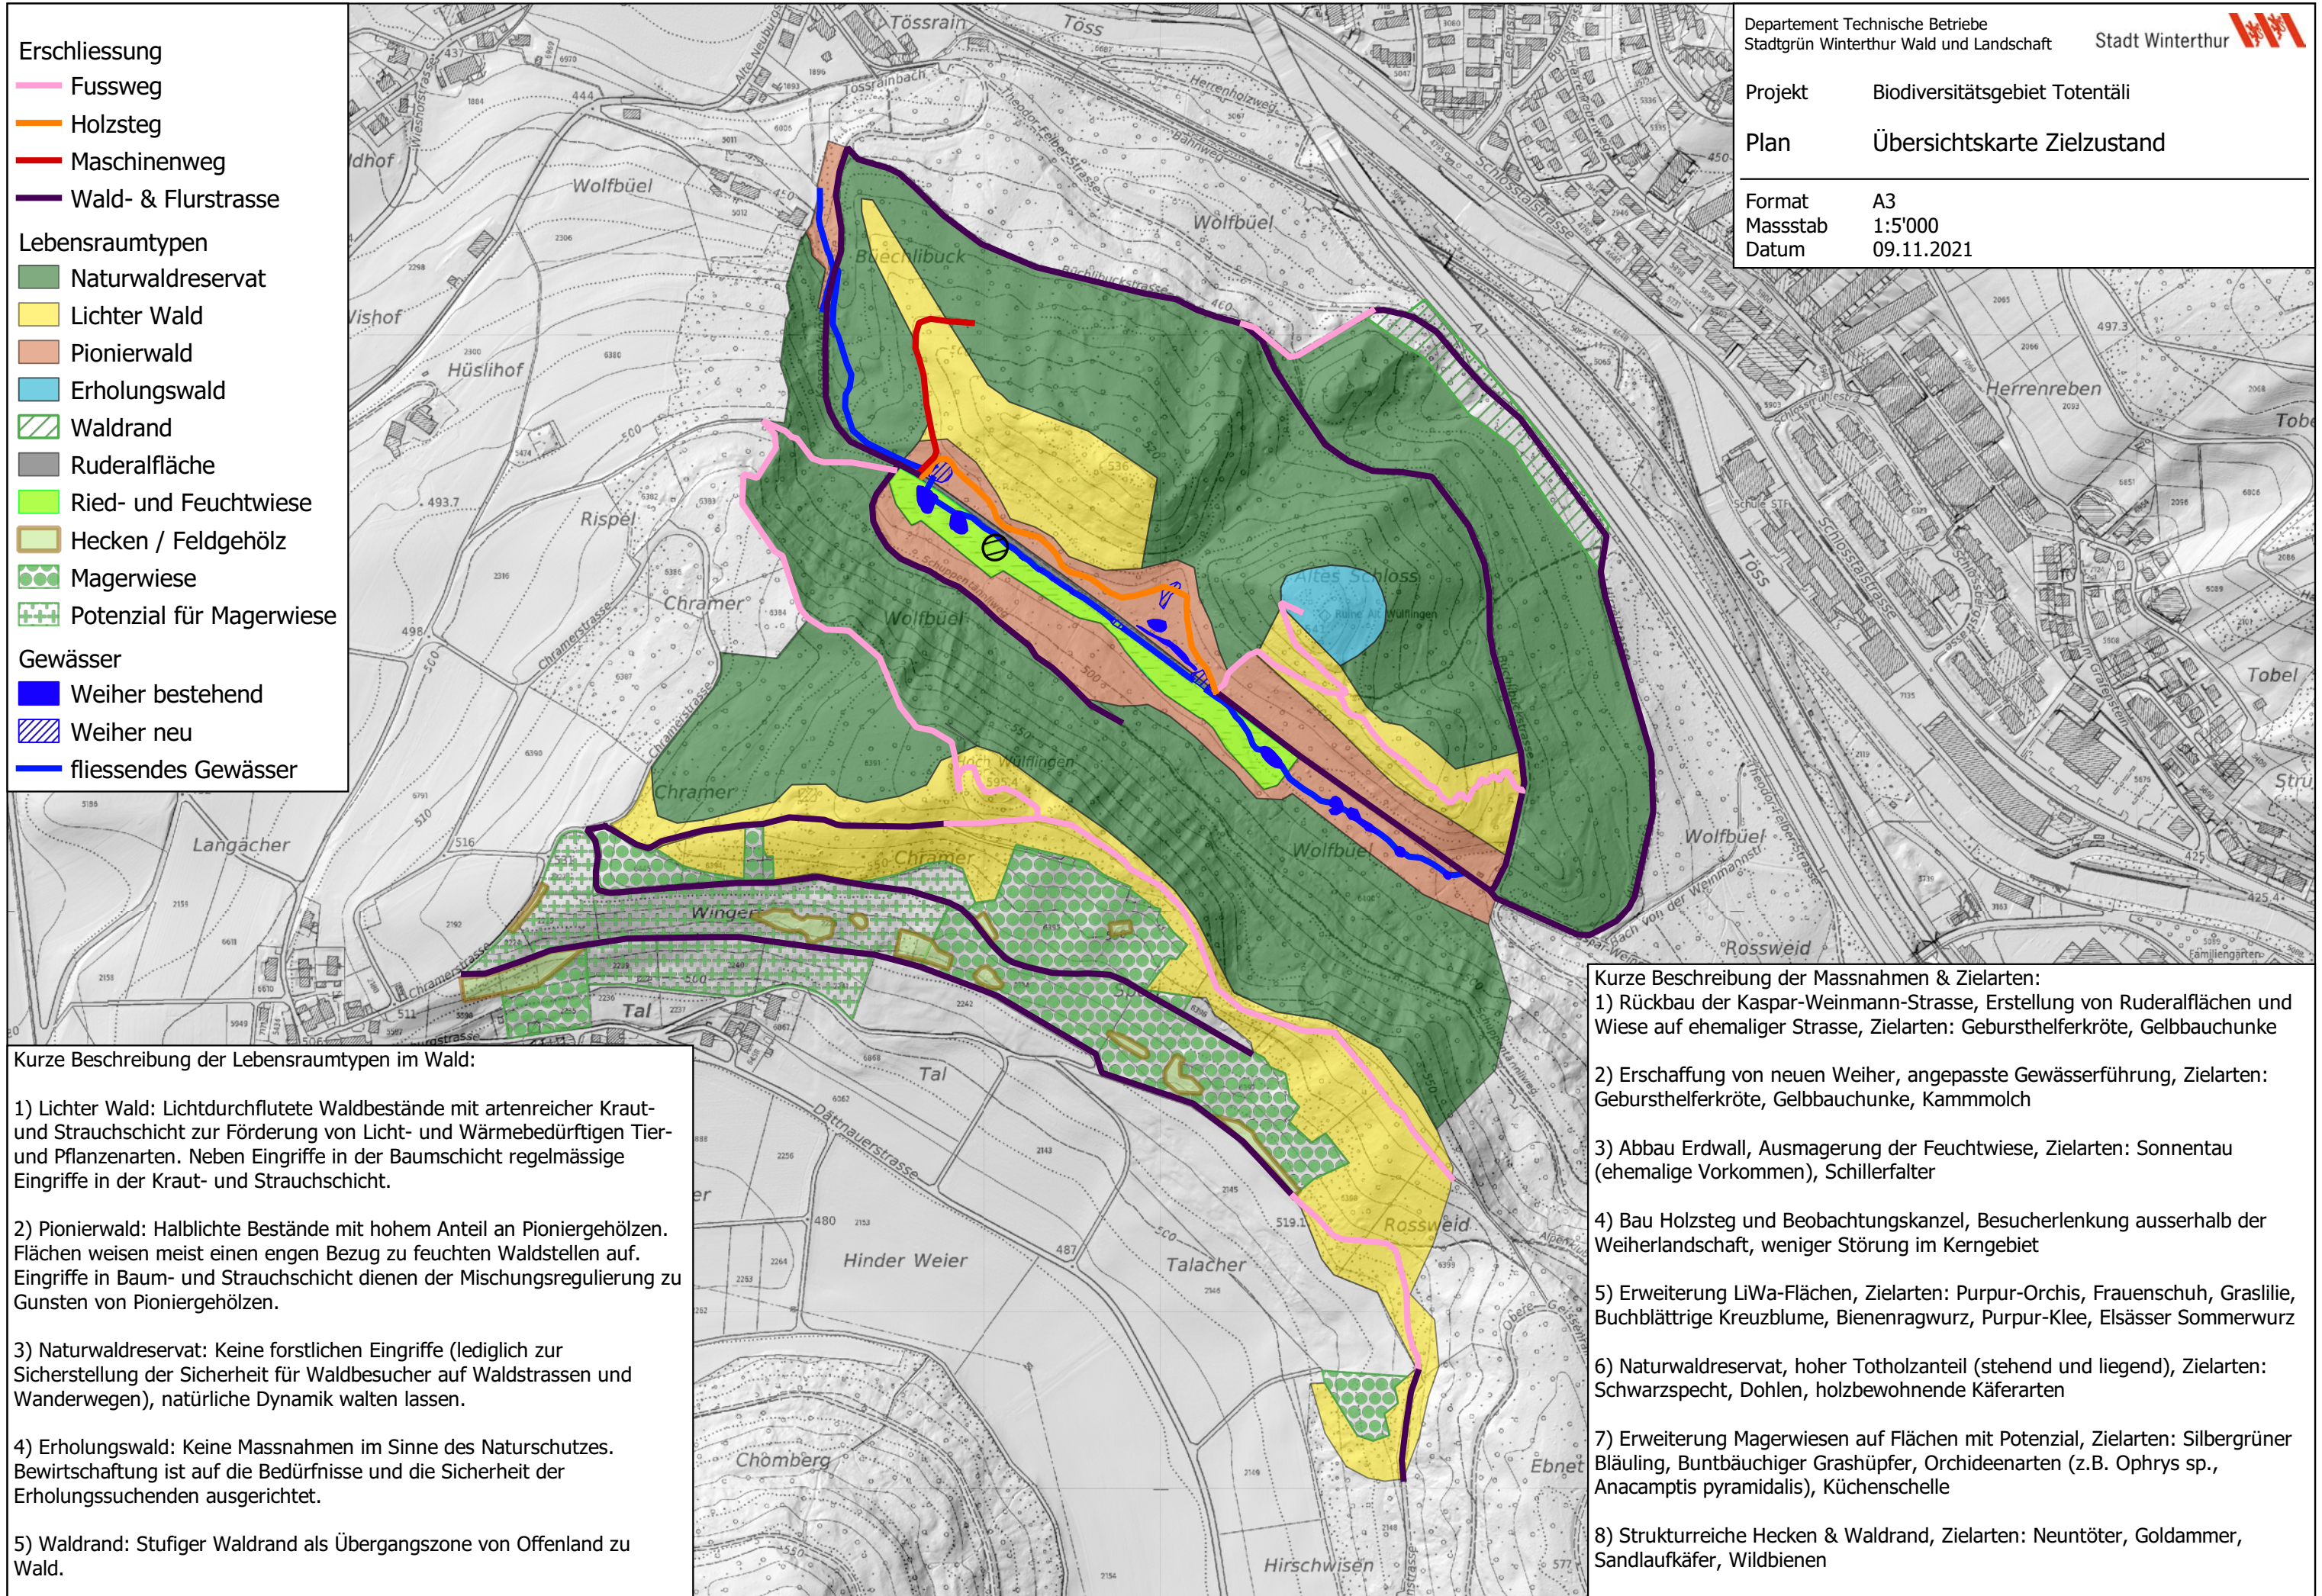

Departement Technische Betriebe Stadtgrün Winterthur Wald und Landschaft	Stadt Winterthur
Projekt	Biodiversitätsgebiet Totentäli
Plan	Bauliche Massnahmen Kerngebiet
Format	A3
Massstab	1:1'000
Datum	09.11.2021

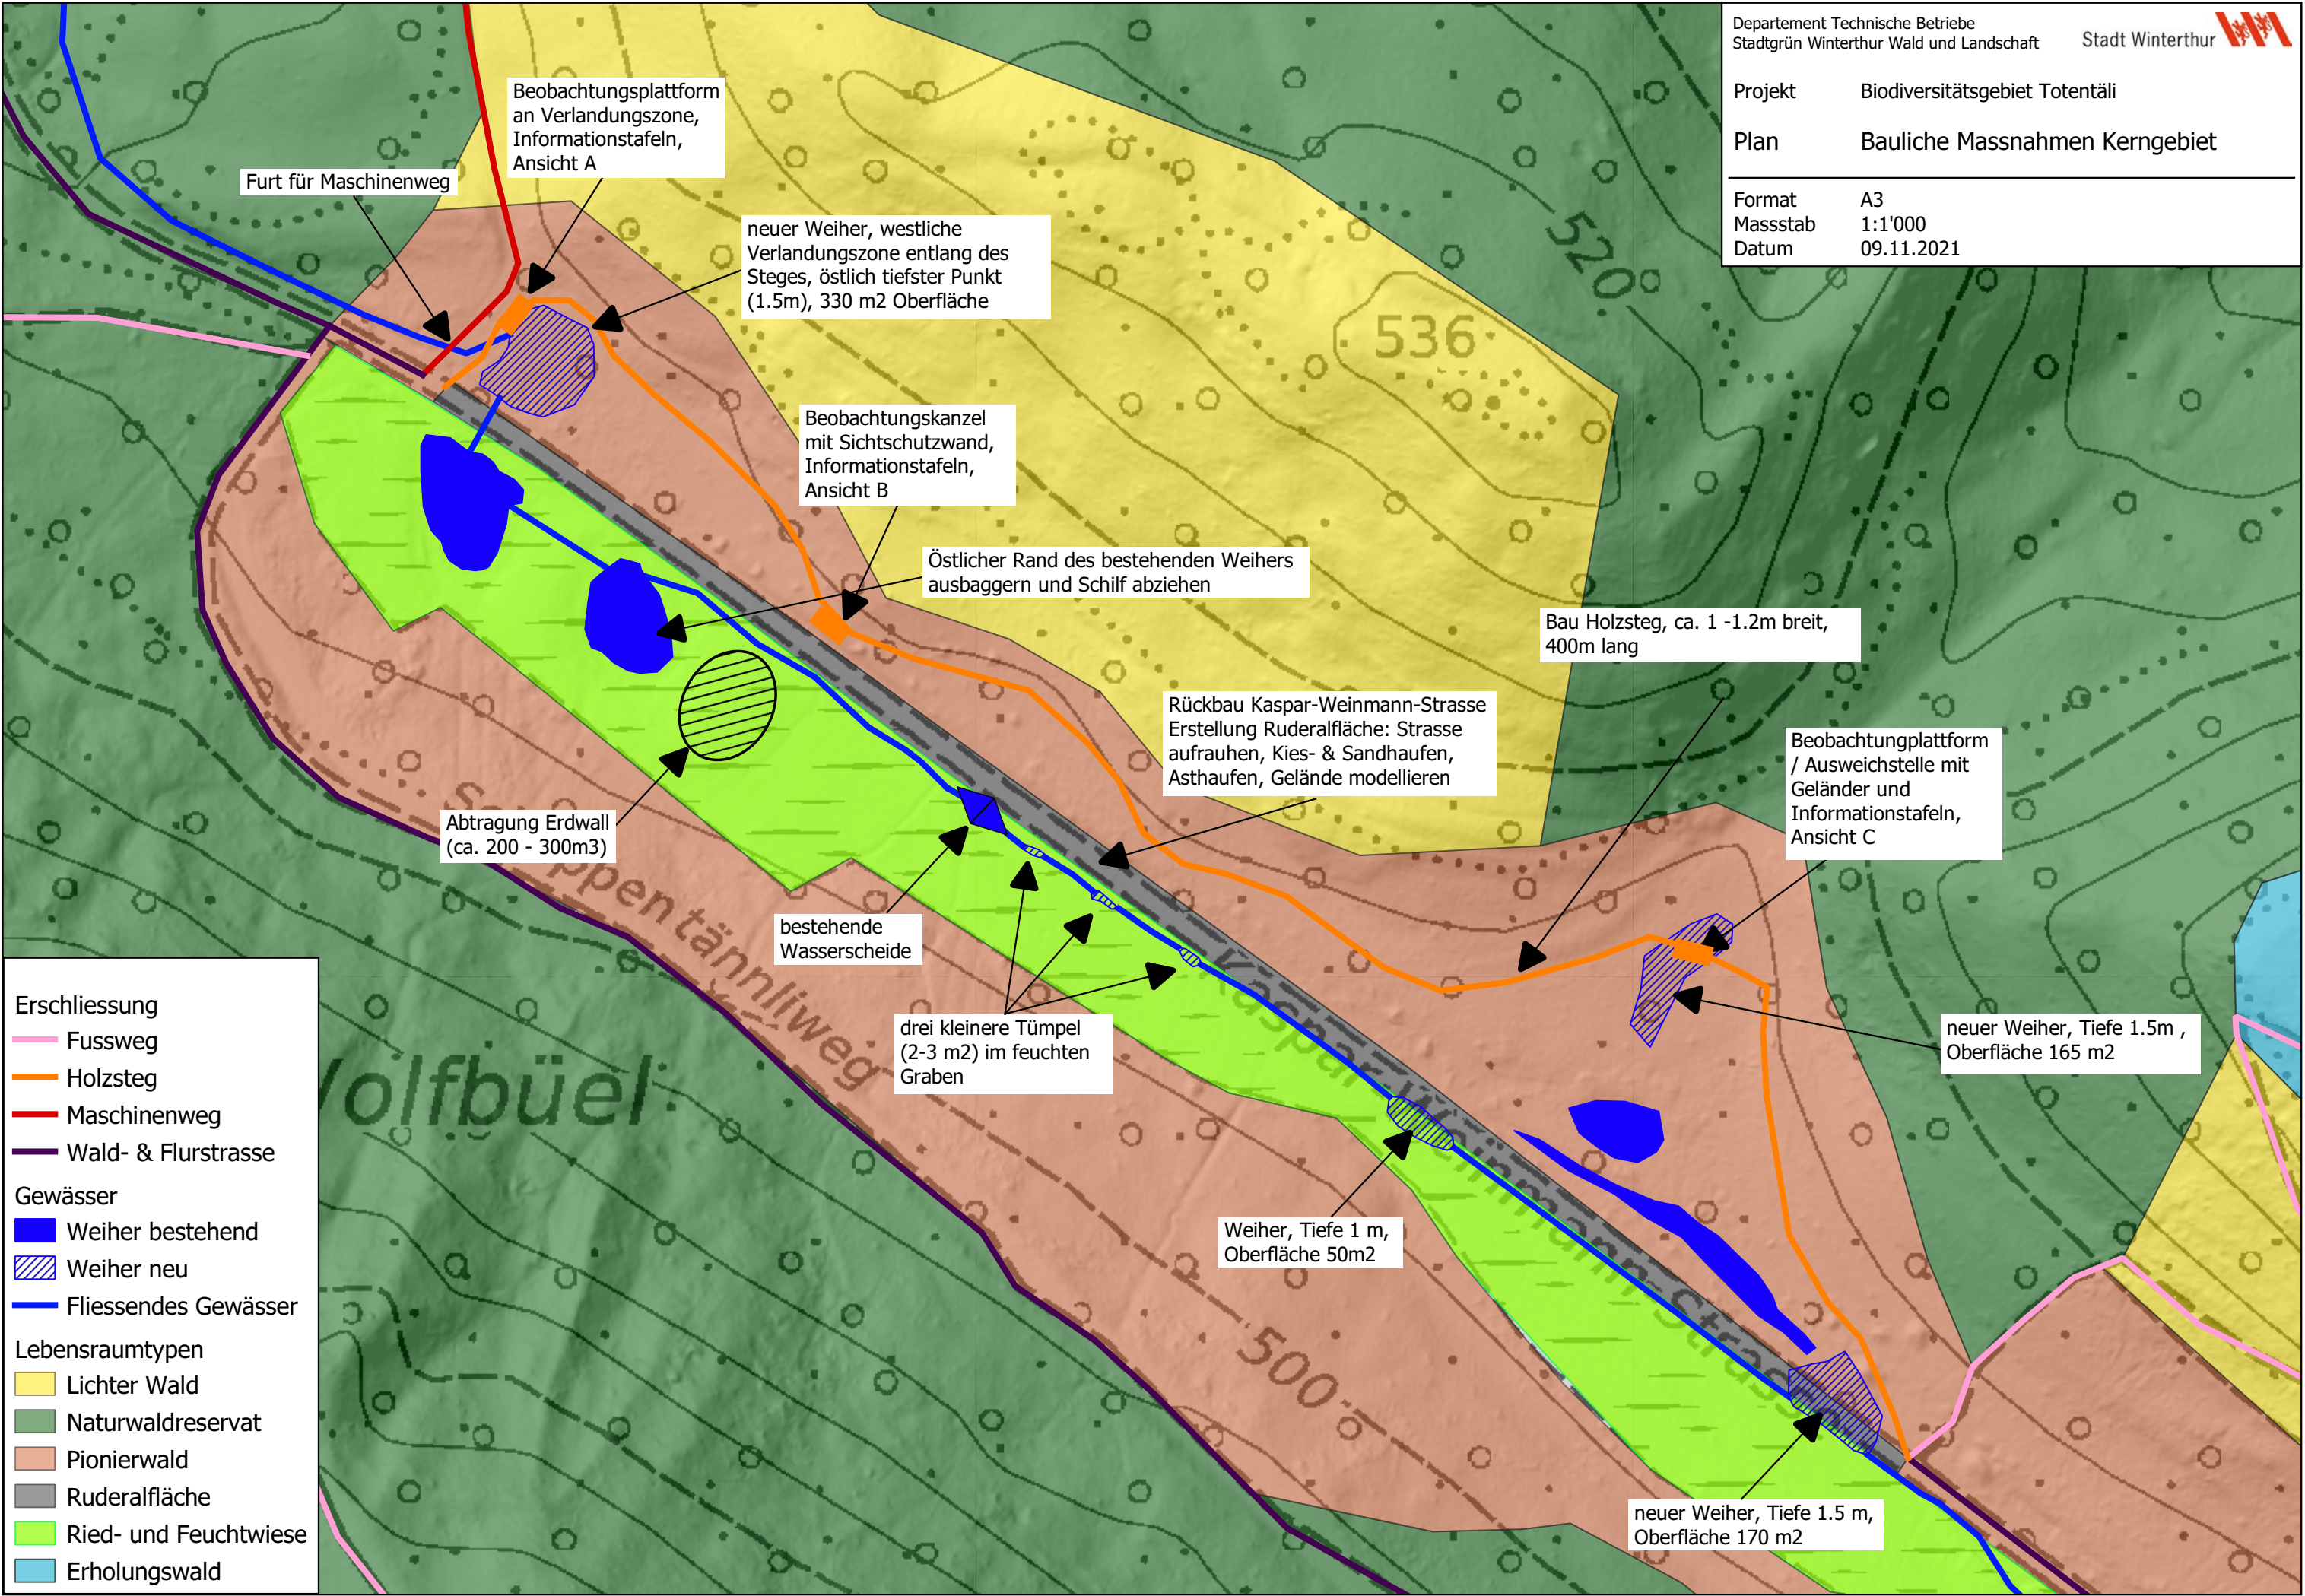



Stadtgrün Winterthur

Biodiversitätsfördergebiet Totentäli
Fussgängersteg mit Beobachtungsplattformen

01.08.21 F.Schelb/R.Moricca

atelier schelb+partner ag
Turmhaldenstrasse 9
CH - 8400 Winterthur
+ 41 52 213 50 54
www.schelb.ch
info@schelb.ch

Ansicht A

Eingangssituation West,
neu angelegter/vergrösserter Weiher,
dreiteilige Beobachtungsplattform an Verlandungszone



Stadtgrün Winterthur

Biodiversitätsfördergebiet Totentäli
Fussgängersteg mit Beobachtungsplattformen

01.08.21 F.Schelb/R.Moricca

atelier schelb+partner ag
Turmhaldenstrasse 9
CH - 8400 Winterthur
+ 41 52 213 50 54
www.schelb.ch
info@schelb.ch

Ansicht B

einfacher, niedriger, leicht unregelmässiger Fussgängersteg,
leicht erhöhte Beobachtungskanzel mit halbtransparenter Sichtschutzwand (Hyde)
zwischen dichtem Unterholz, offener Blick über Wasserflächen Talseite Süd



Stadtgrün Winterthur

Biodiversitätsfördergebiet Totentäli
Fussgängersteg mit Beobachtungsplattformen

01.08.21 F.Schelb/R.Moricca

atelier schelb+partner ag
Turmhaldenstrasse 9
CH - 8400 Winterthur
+41 52 213 50 54
www.schelb.ch
info@schelb.ch

Ansicht C

niedriger Steg überquert flachen Ausläufer
des neu angelegten Weihers NordOst,
Ausweichstelle mit niedriger Beobachtungsplattform