Departement Bau
Tiefbauamt

Stadt Winterthur

Zürcherstrasse

Freihofstrasse - Obere Briggerstrasse

Betriebs- und Gestaltungskonzept

Situation 1:500

ENTWURF

Gez:	SAH	Datum: 25. Juli 2019	Plan Nr: 022
Gepr:		Plan Gr: 2100 x 297 mm	Original Nr:

Änderungen:

A	Datum_A	Aenderungen_A
B		
C		
D		
E		

metron

Stahlrain 2
Postfach

5200 Brugg
Schweiz

info@metron.ch
www.metron.ch

T +41 56 460 91 11
F +41 56 460 91 00

LEGENDE

Bestehend		Aufzuheben		Projektiert	
	Hauseingang				Randstein/Insel
	Zufahrt				Bushaltekante
	Strassenbeuline			FGSO	
	Markierung				Markierung
	Mauer		Mauer		Mauer
	Baum (ausserhalb Bekleidungsperimeter)				Baum
	Baum (innerhalb Bekleidungsperimeter)		Baum		Baum (Umsetzung abzuklären)
	Hecke / Busch				Poller
					VRA (L.54)
					externe Projektierung

Verkehrsregime Motorisierter Individualverkehr

Bestand
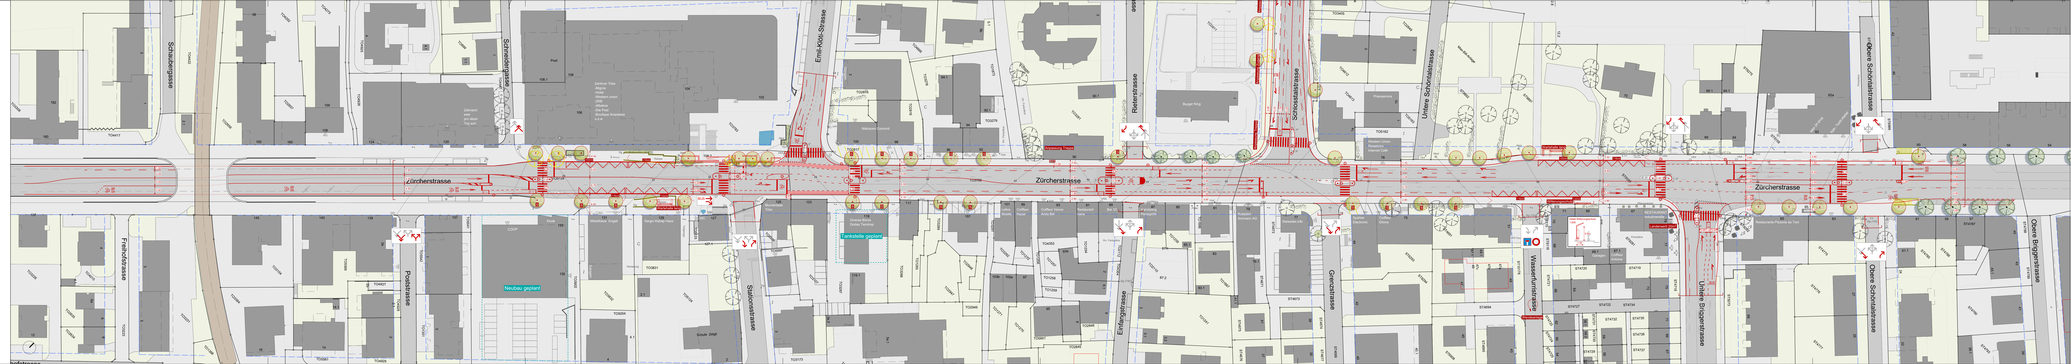
Projektiert