

Schlosstalstrasse

Autobahn A1 bis Aldi

Kanalersatz und Strasseninstandstellung

Planausschnitte Haltestellen 1:250

Strassenbau

Auflageprojekt

Planaufgabe §16/17 Strassengesetz (StrG)

2


Gez. mv	Datum 23.10.2025	Plan Nr. 1704.10-02
Gepr. jv	Plan Gr. A3	Projekt Nr. 50201 - 5005790 / 5019420, 11448 - 5007240
Änderungen		
A		
B		
C		
D		
E		

Flütsch
Ingenieure



Römerstrasse 237 8404 Winterthur
Tel. 052 212 70 00 Fax 052 212 70 01 info@fliag.ch

Schlosstalstrasse, Winterthur
Autobahn A1 bis Aldi
Kanalersatz und Strasseninstandstellung

Ausschnitt 1, Bushaltestelle Letten 1:250
Planauflage §16/17 Strassengesetz (StrG)

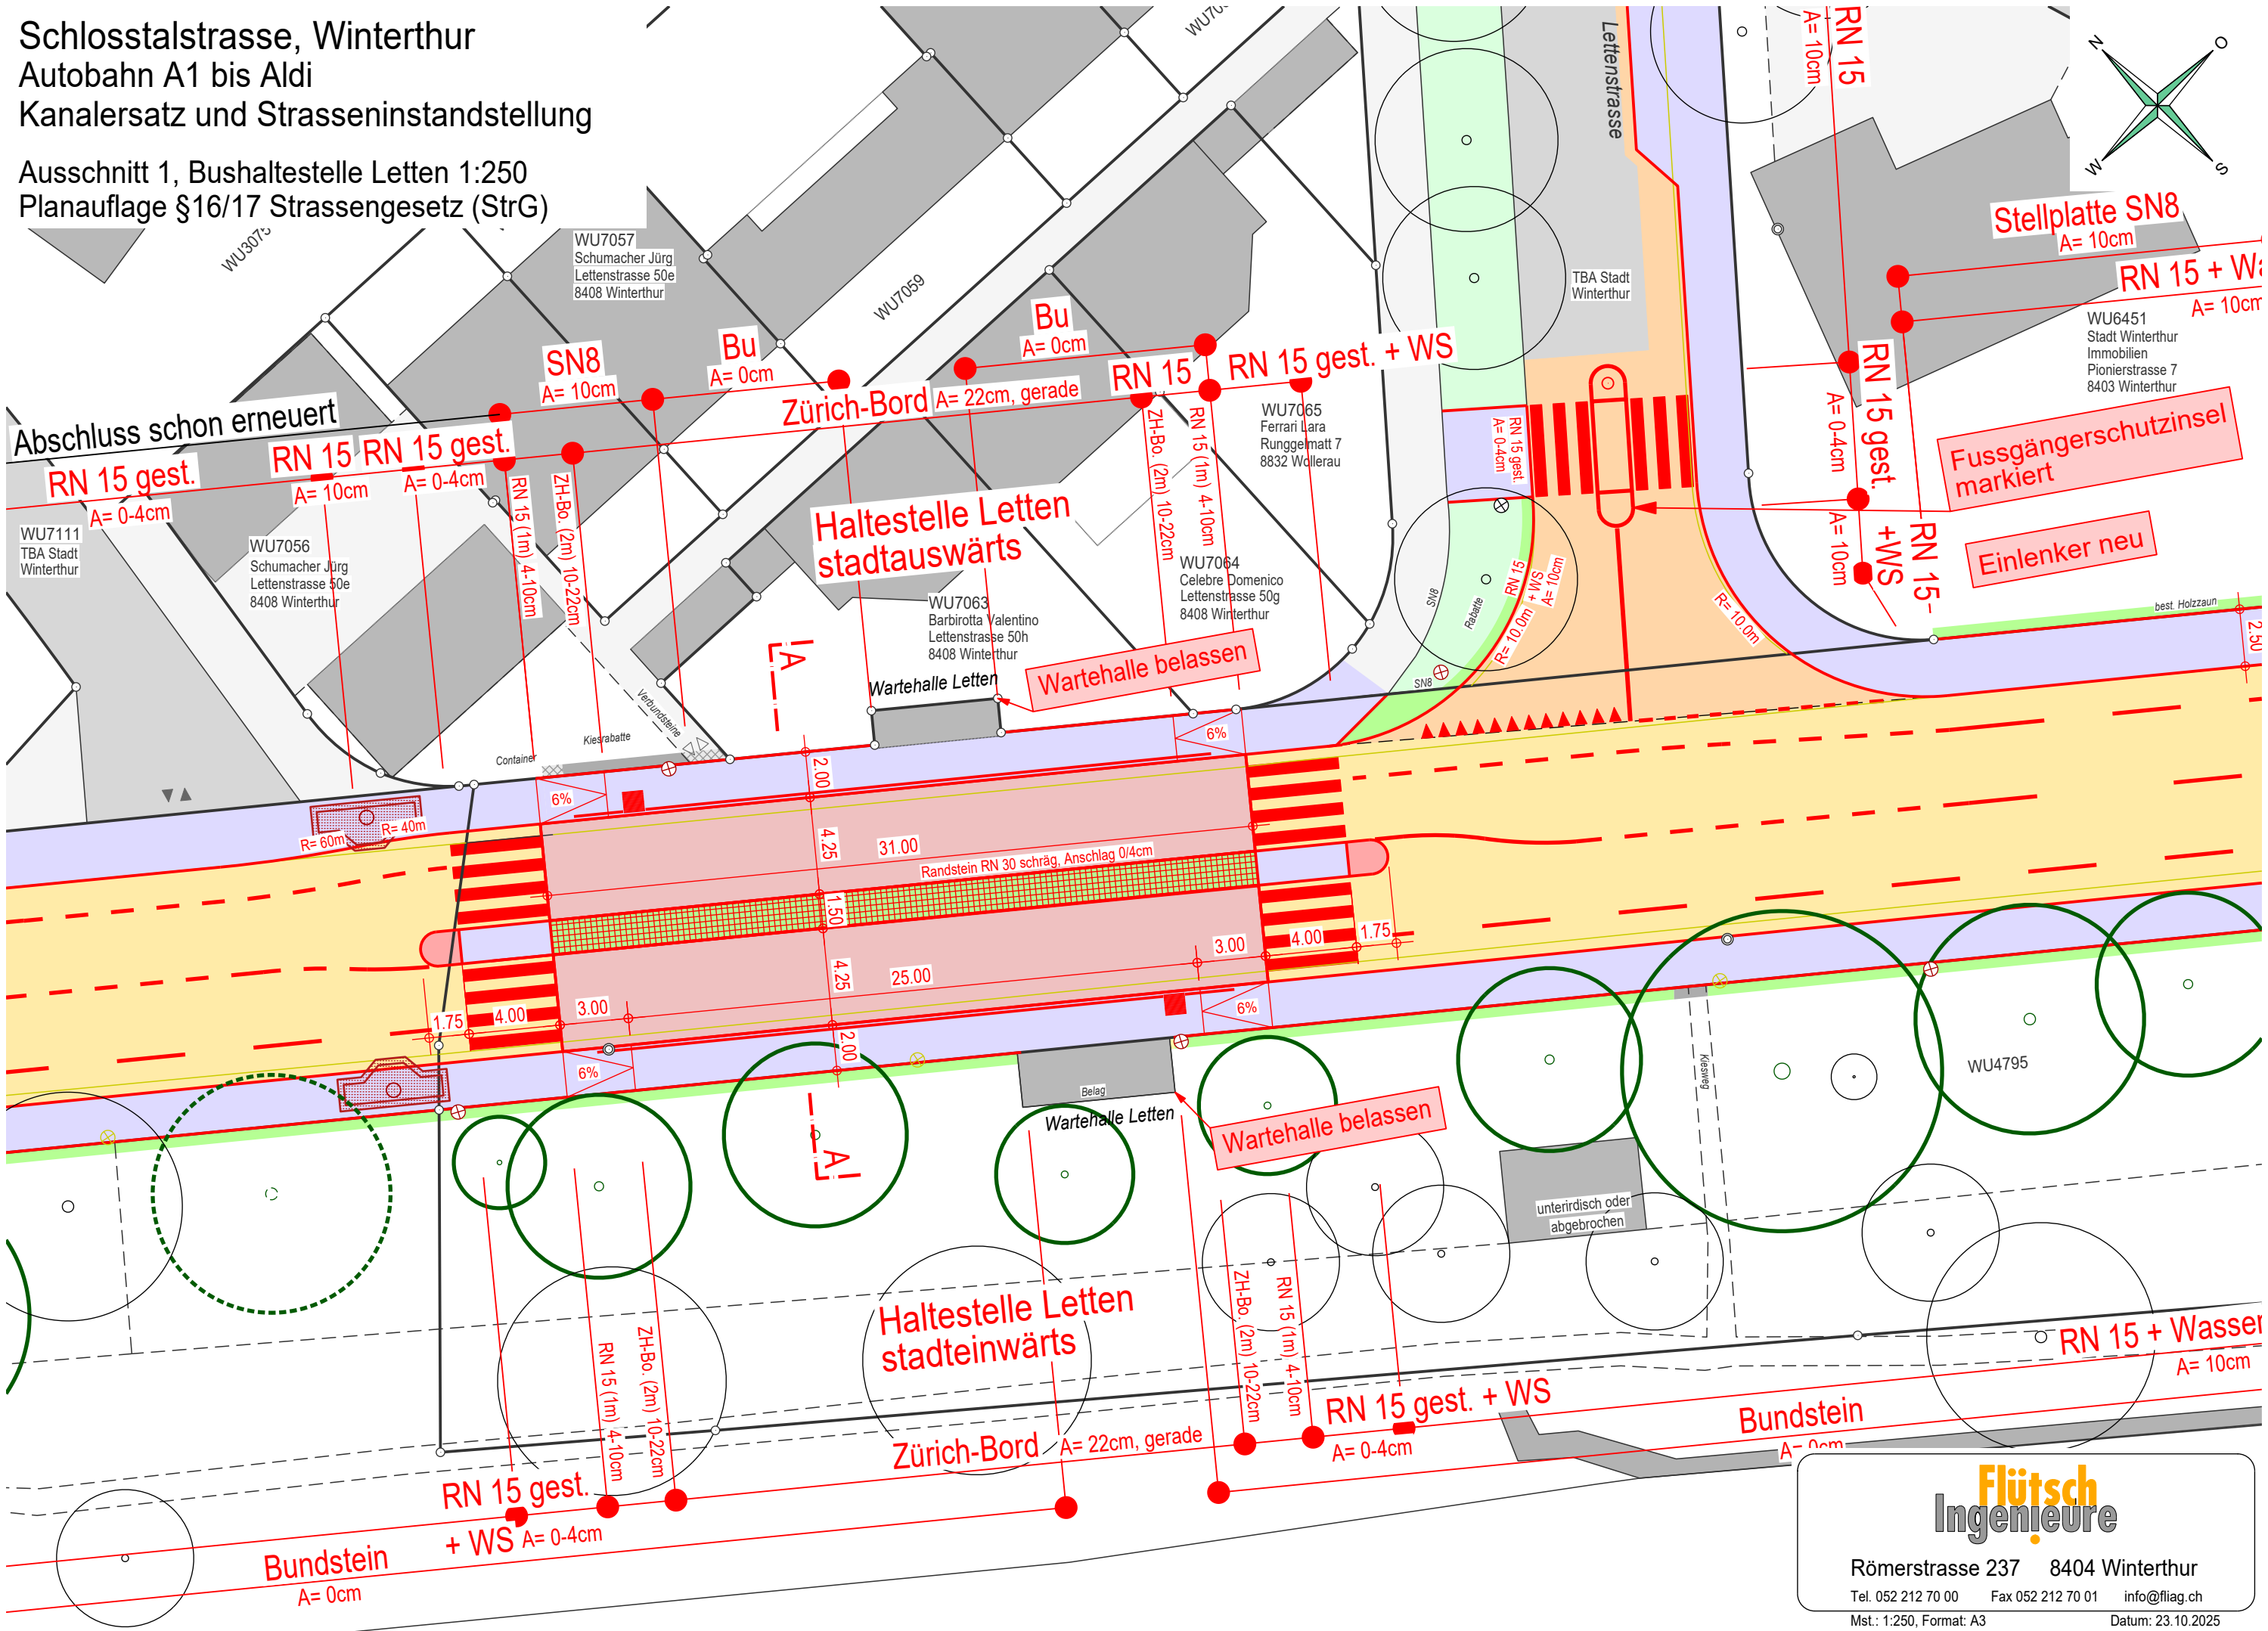


Ausschnitt 2, Fussgängerschutzinsel 1:250
Planauflage §16/17 Strassengesetz (StrG)

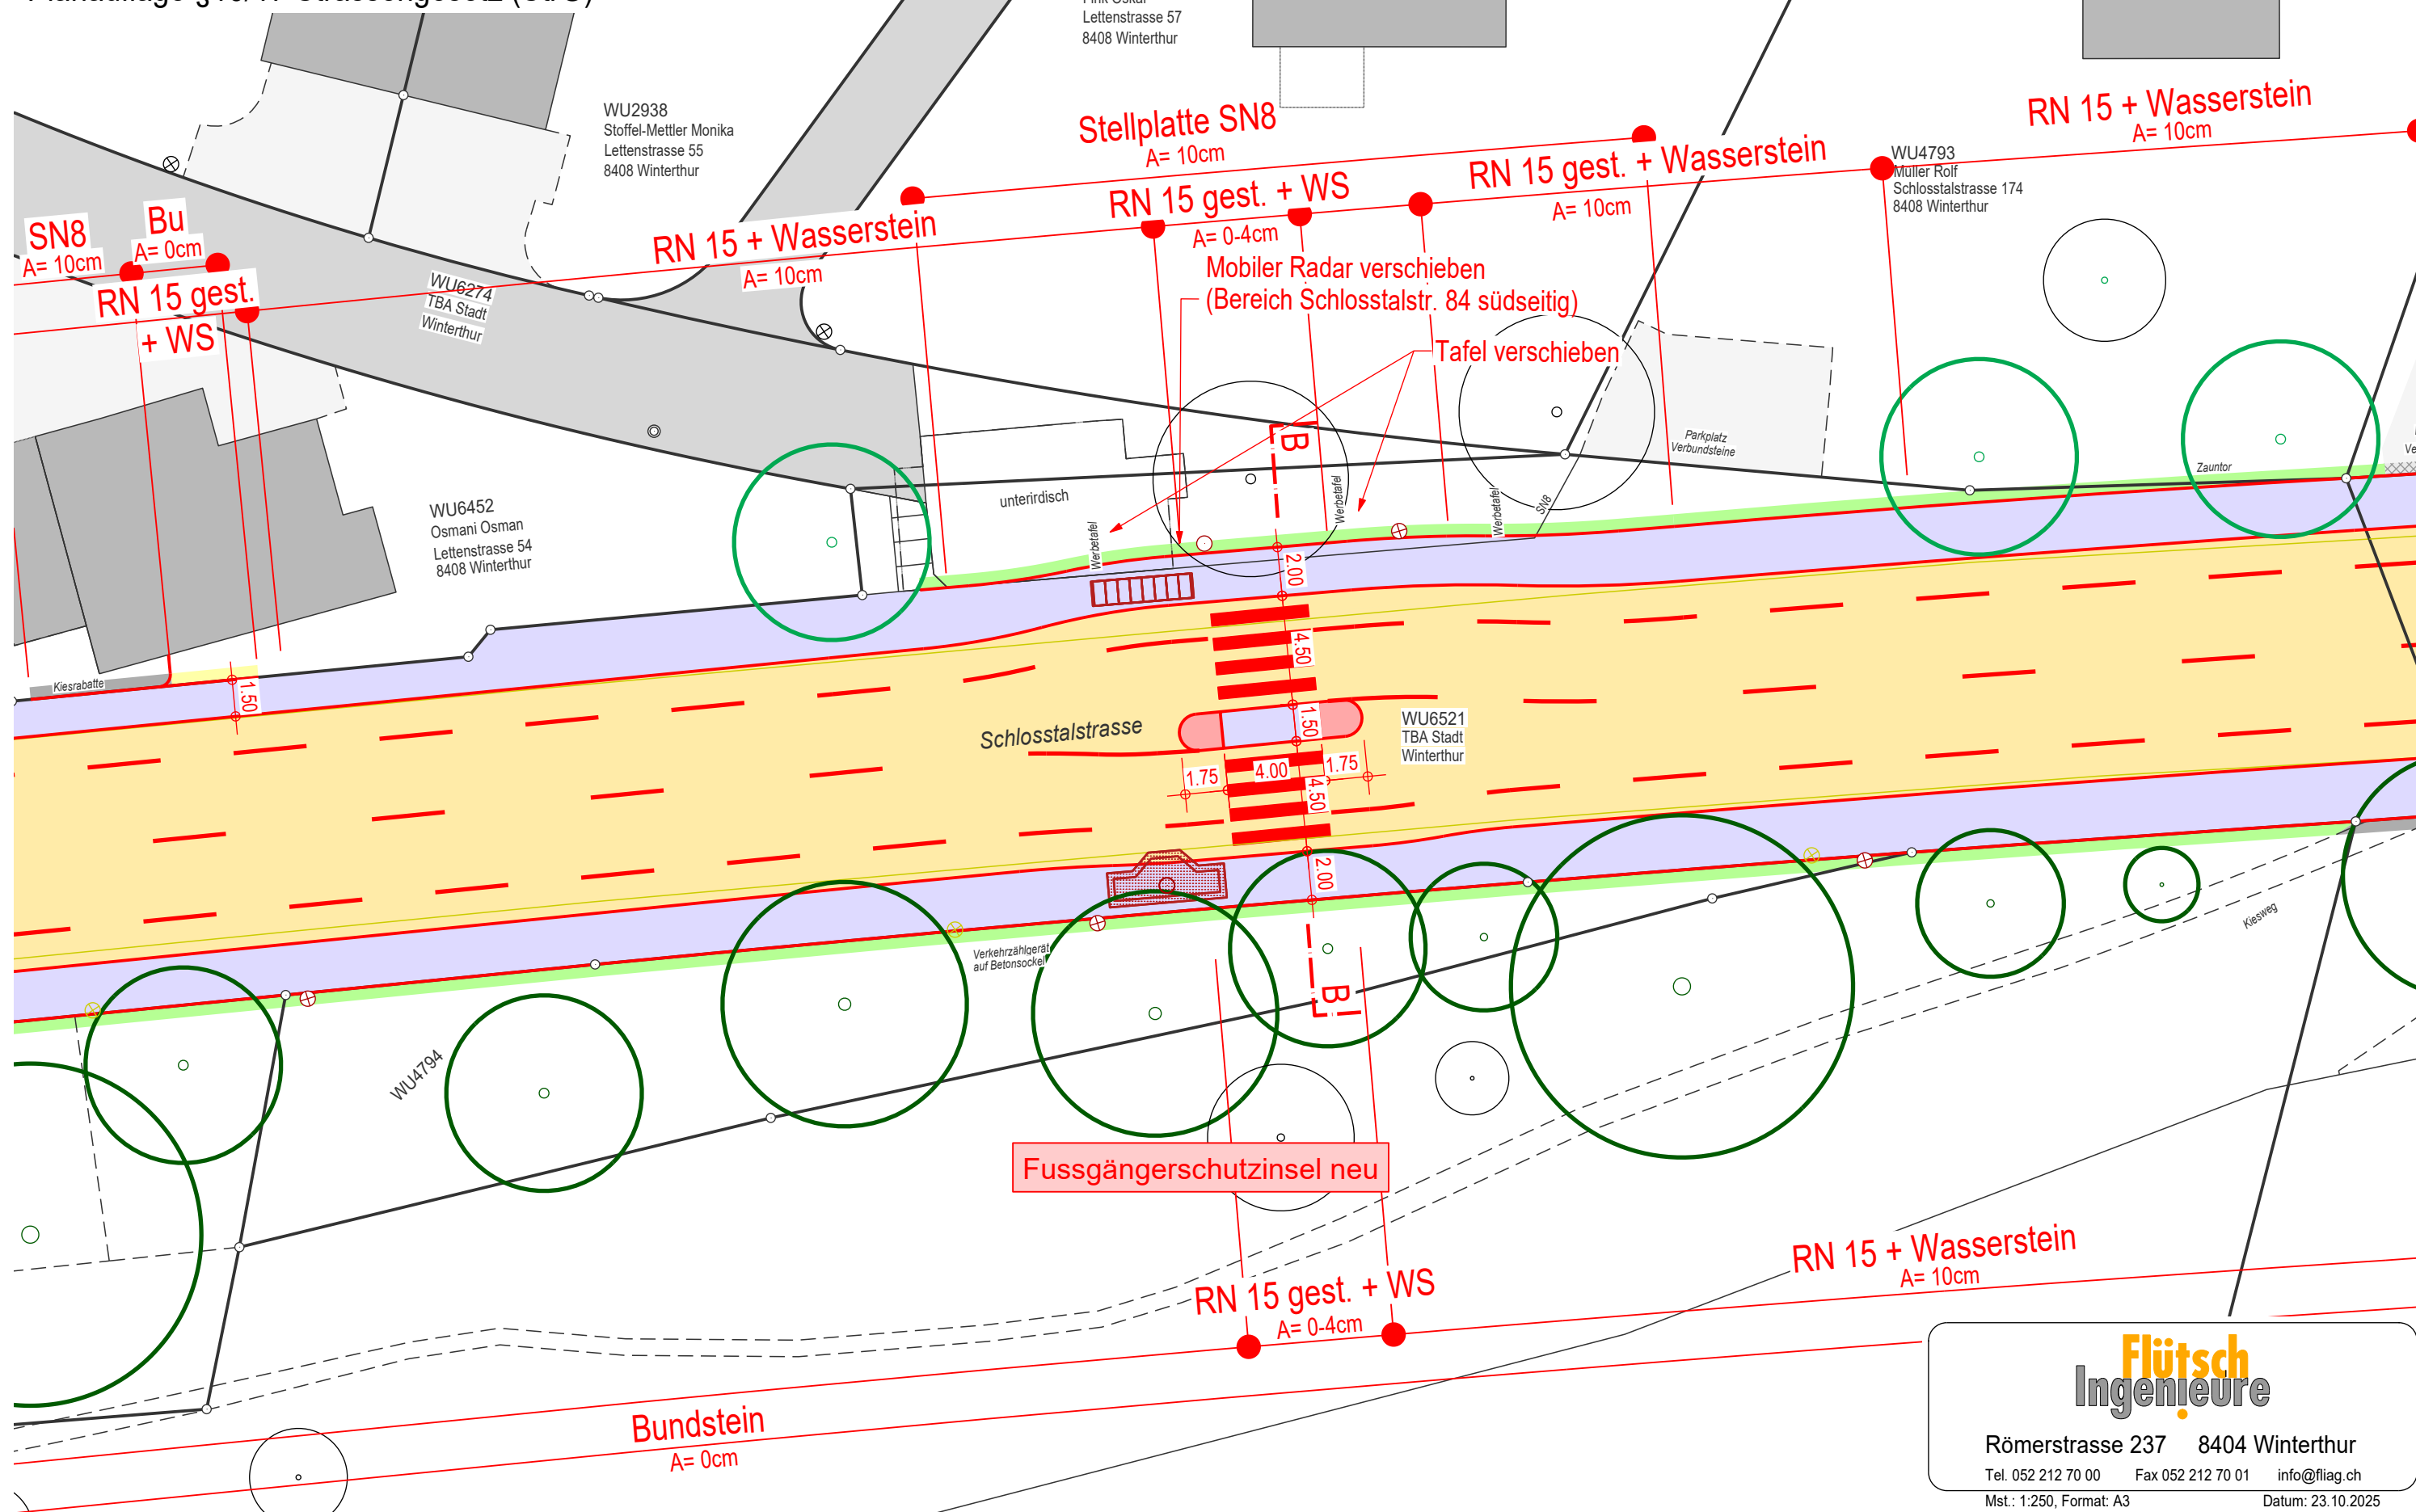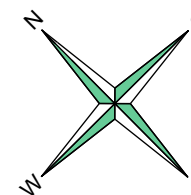

Schlossstalstrasse, Winterthur
Autobahn A1 bis Aldi
Kanalersatz und Strasseninstandstellung

Ausschnitt 3, Bushaltestelle Fachschule 1:250
Planauflage §16/17 Strassengesetz (StrG)

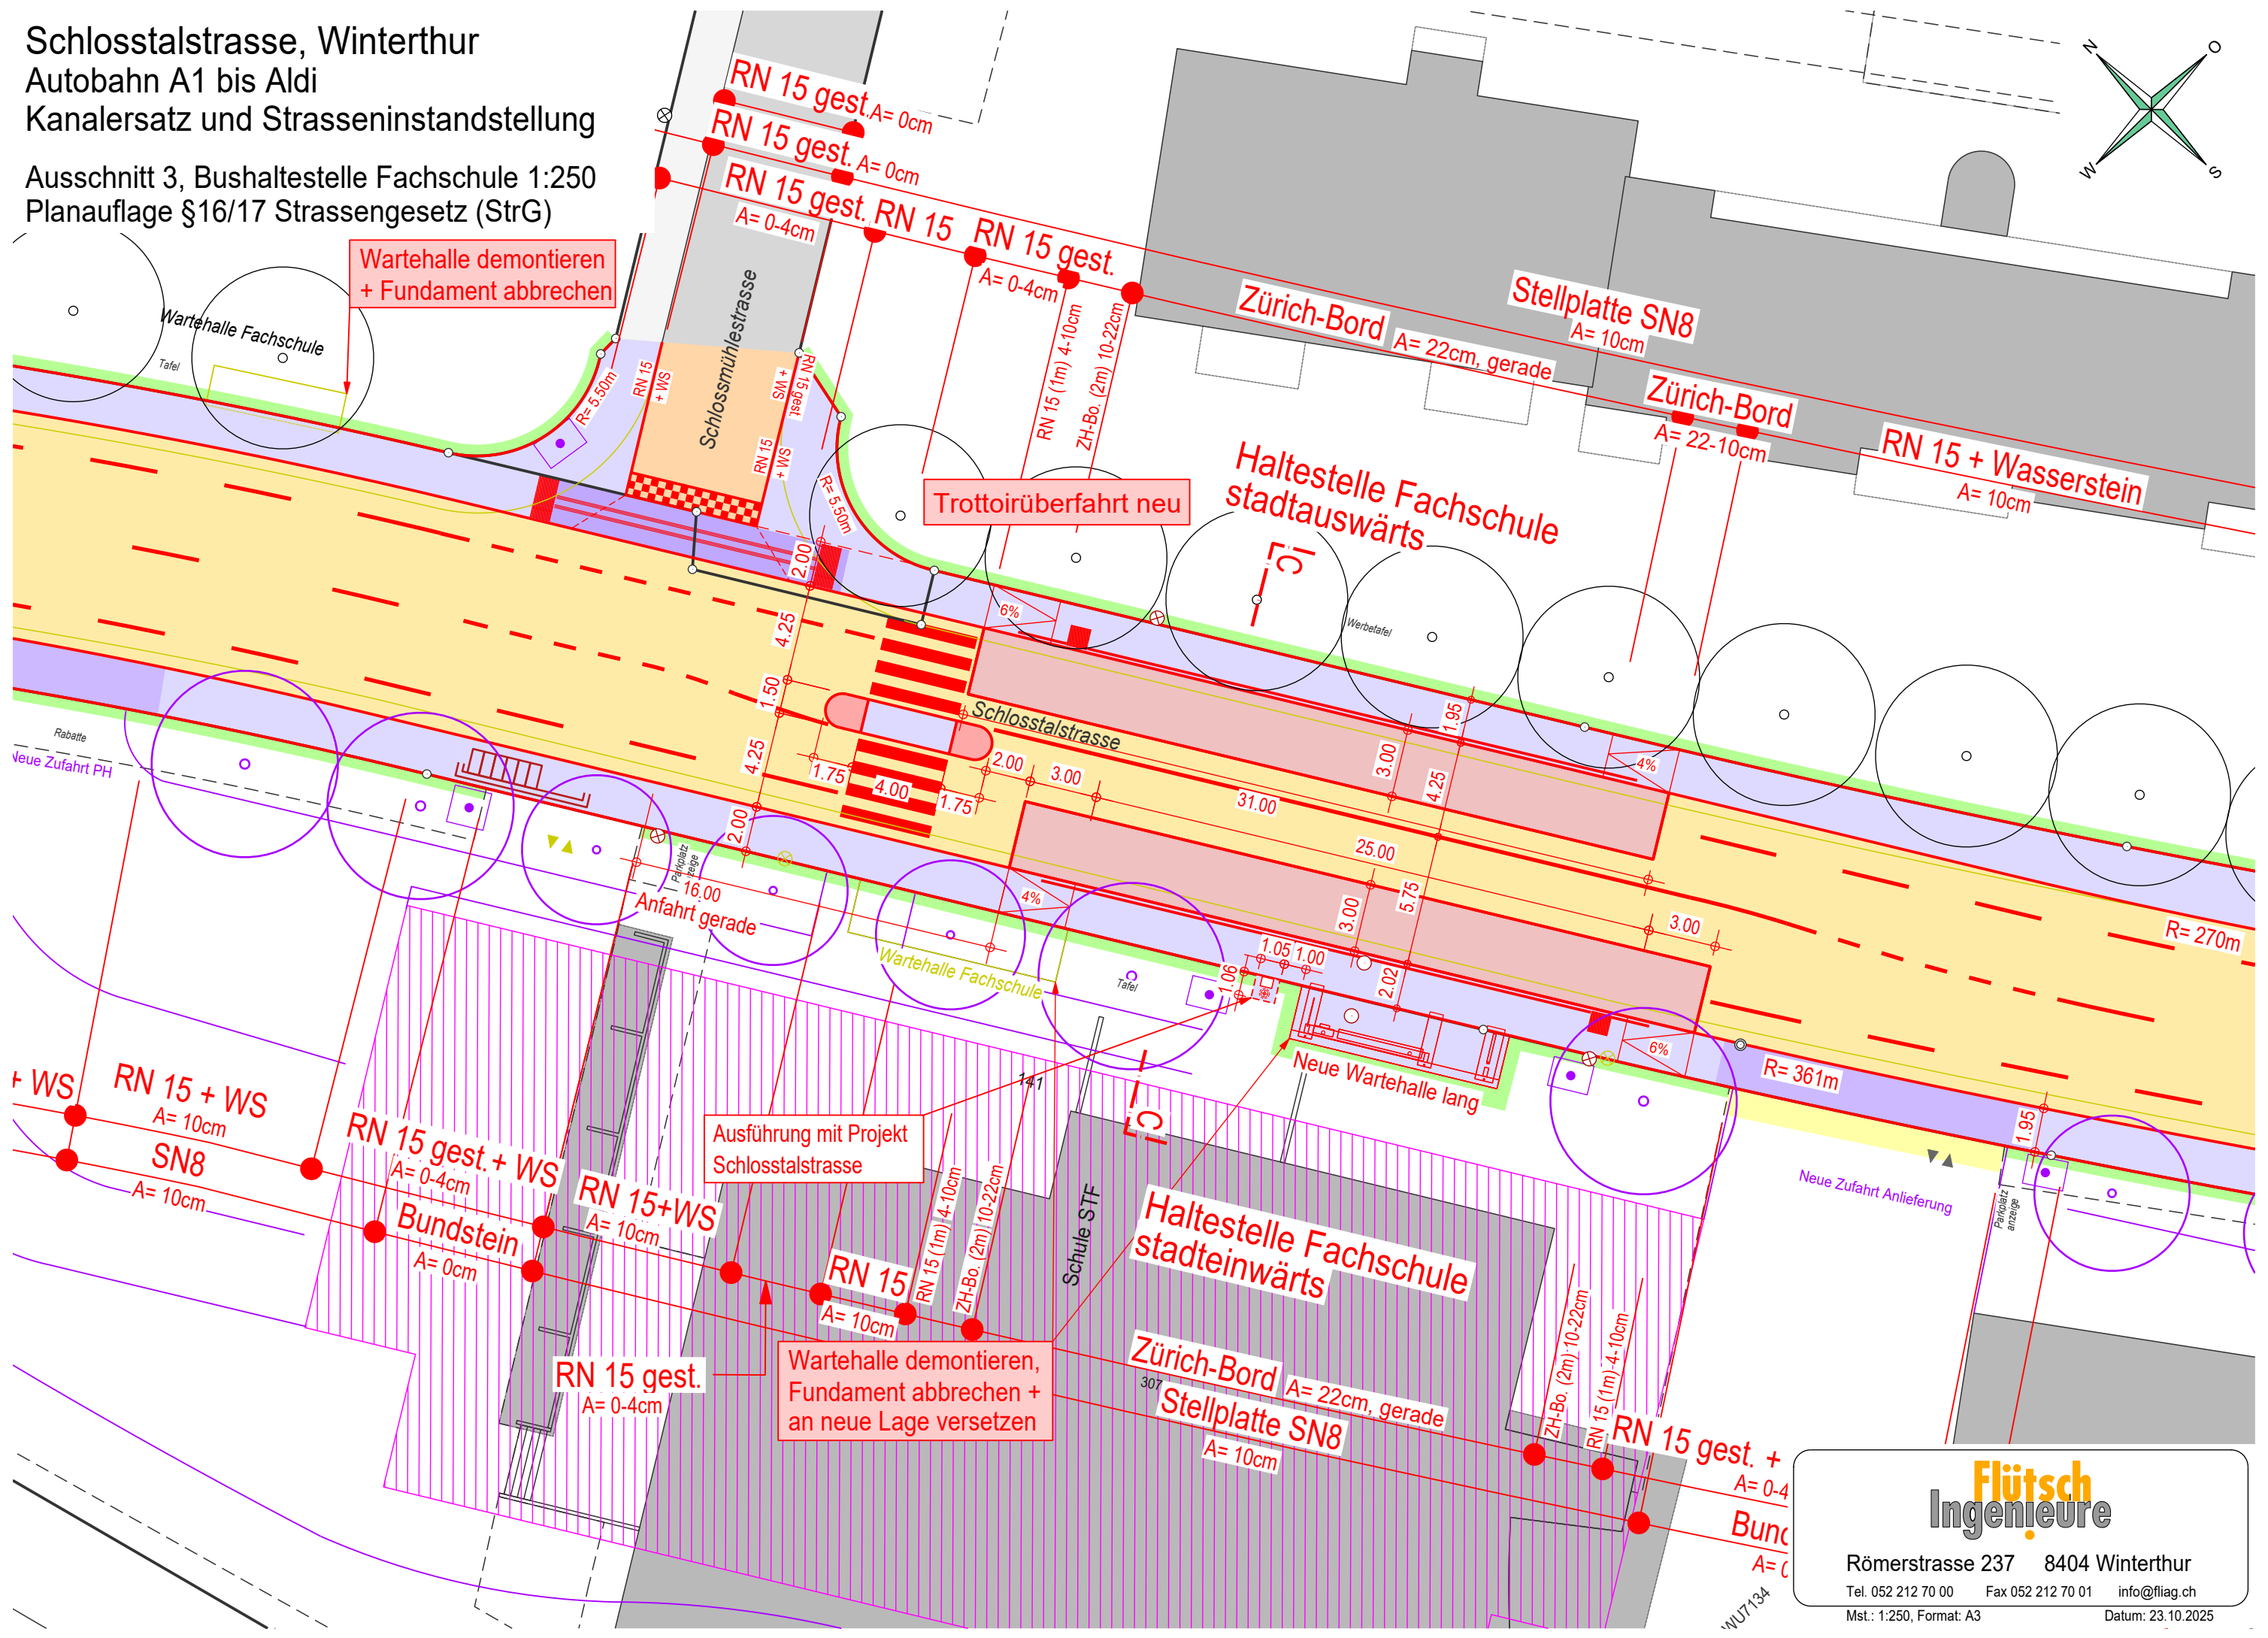

Ausschnitt 4, Bushaltestelle Schlossberg 1:250
Planauflage §16/17 Strassengesetz (StrG)

