
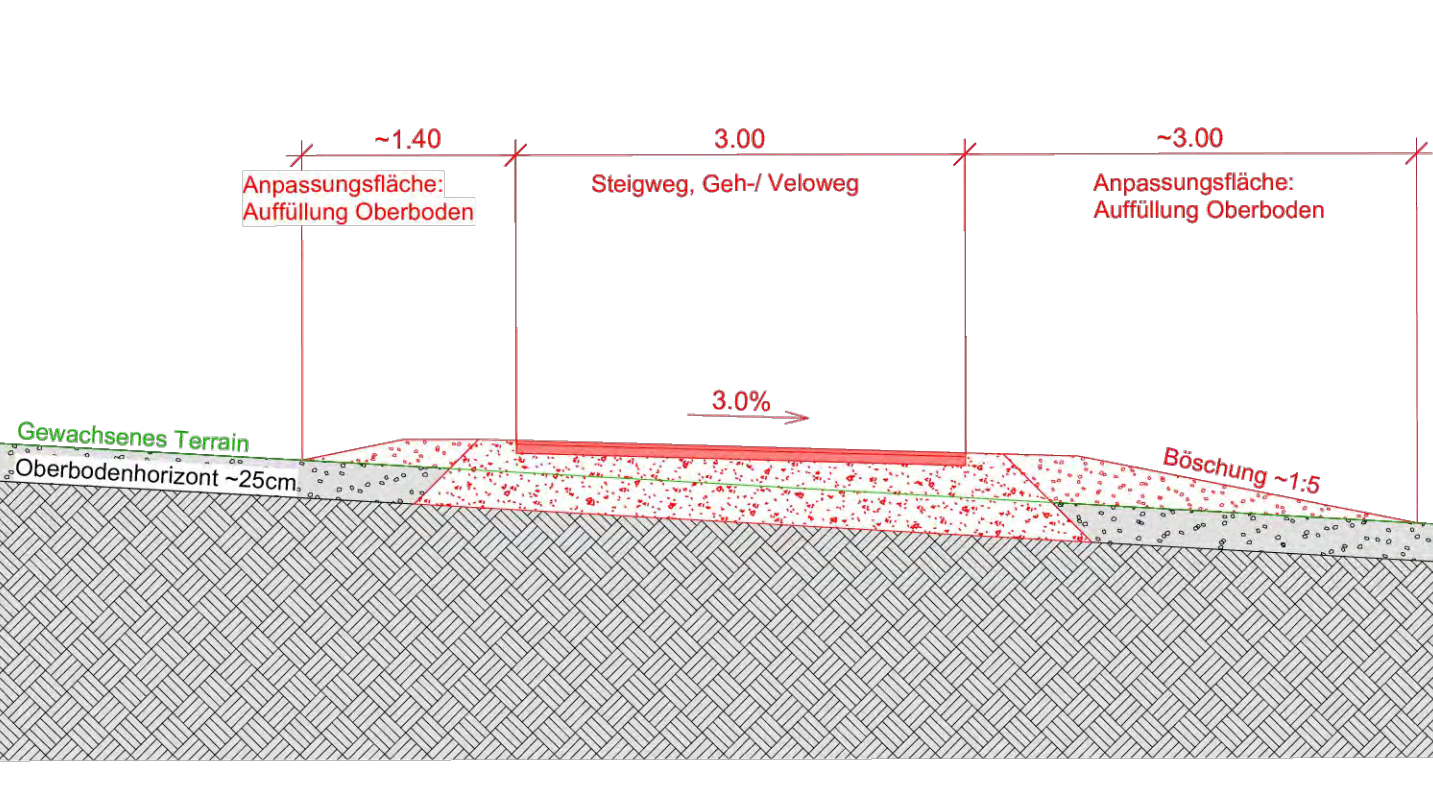
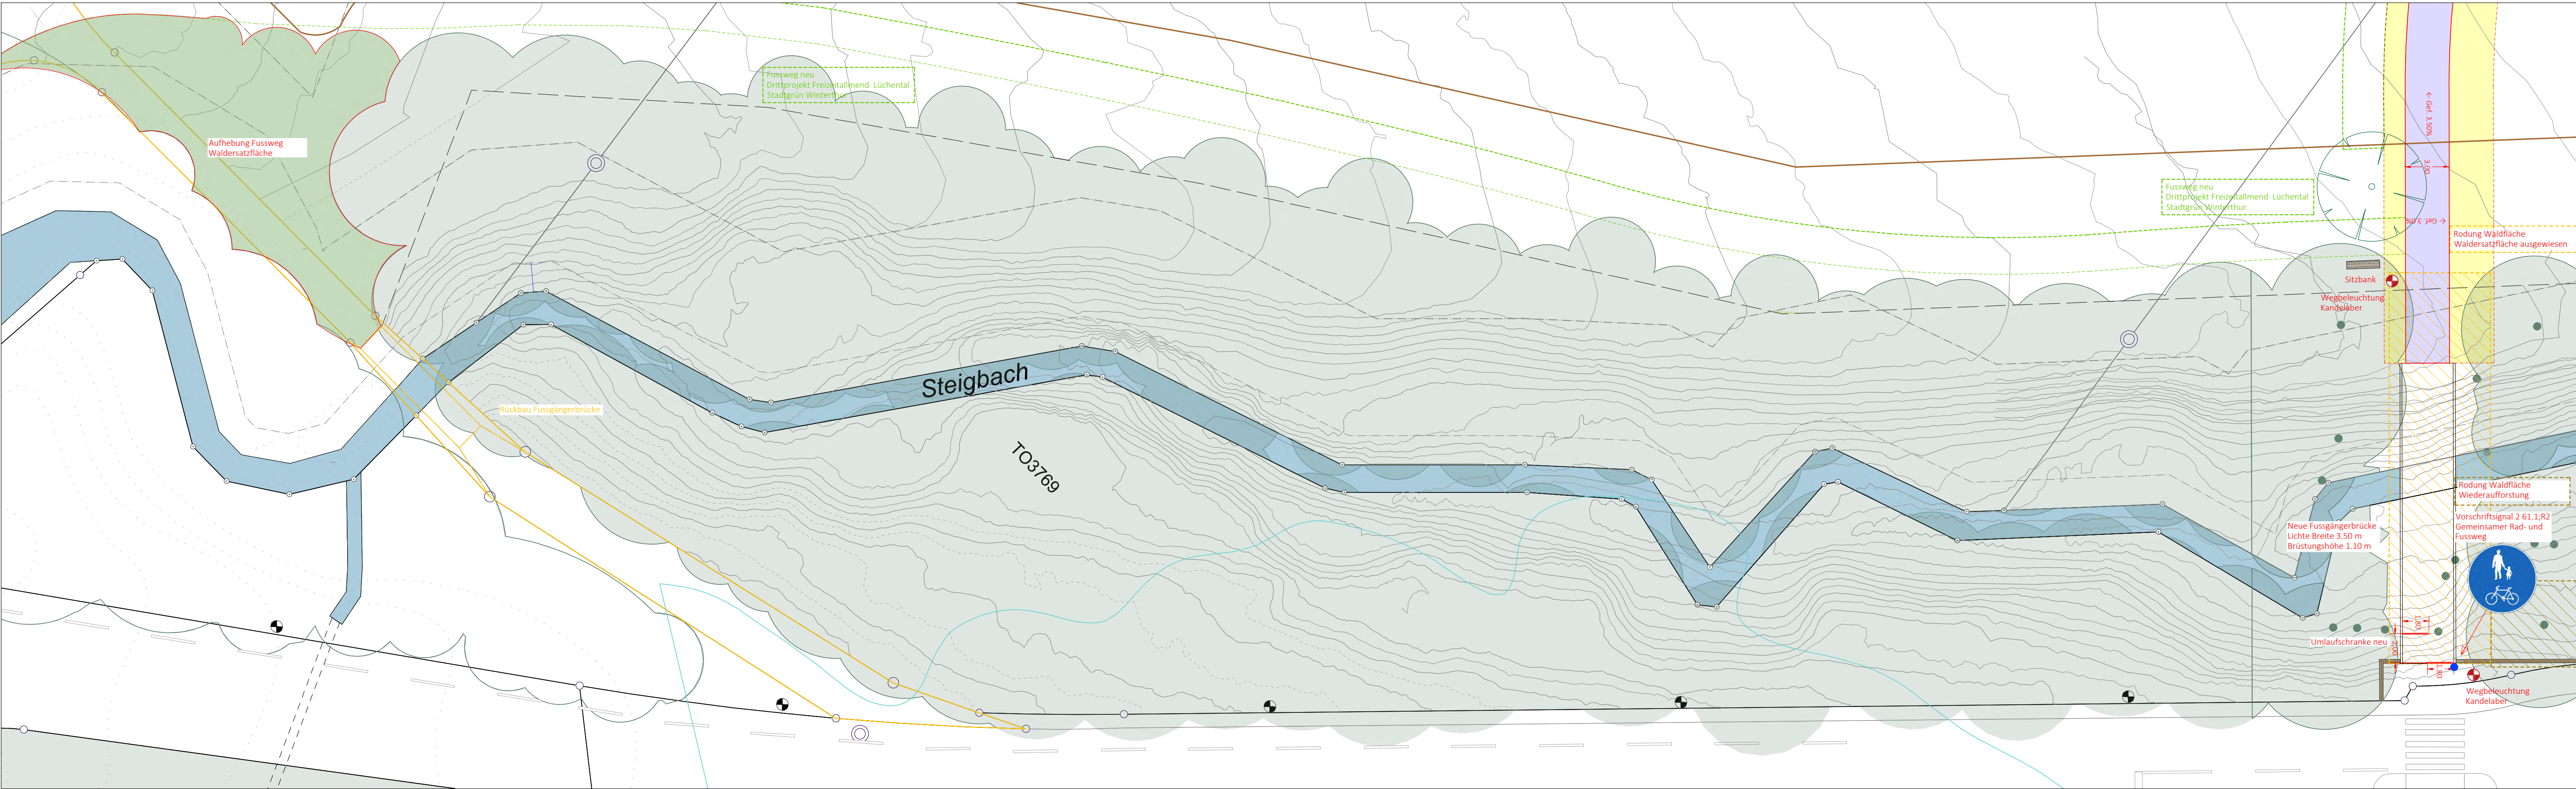


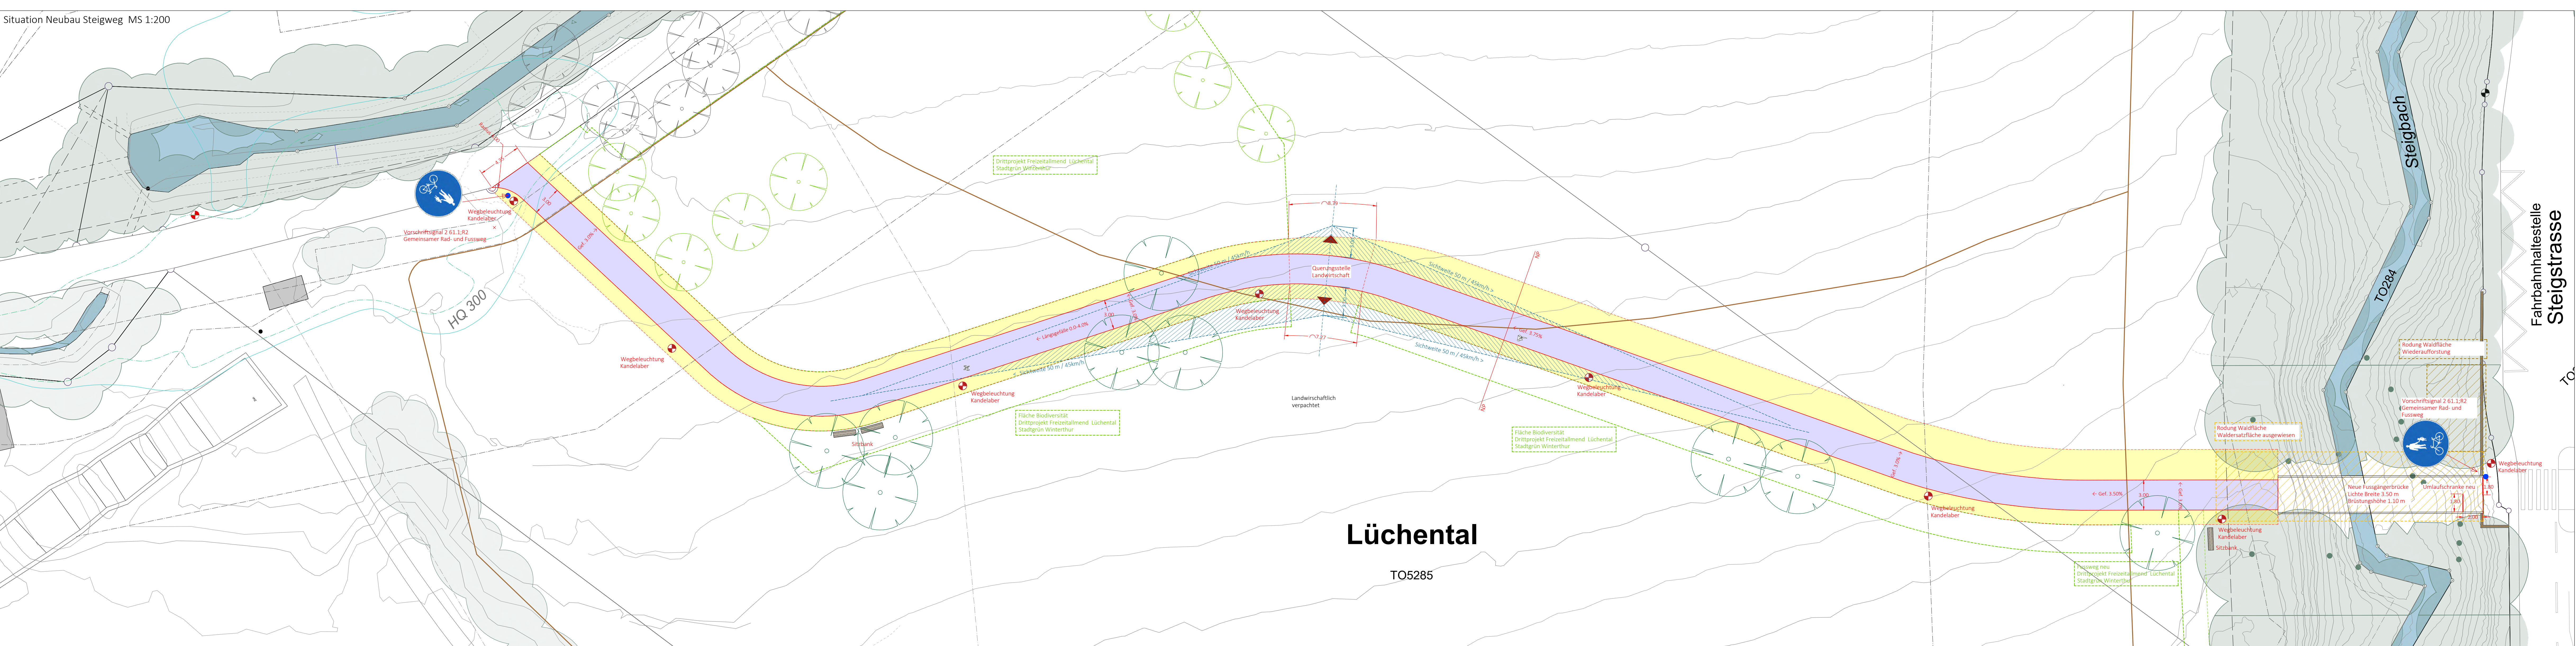

Legende

- Proj. Gehweg verstärkt (T1)
 - Deckschicht AC 8 N 25 mm
 - Tragschicht AC T 16 N 60 mm
 - Fundation UG 045 min. 370 mm
 - Total min. 455 mm
- Anpassungen
 - Rodung mit Wiederaufforstung
 - Rodung (Waldersatz)
 - Waldersatz
 - Bäume projektiert
 - Bäume bestehend
 - Kandelaber Wegbeleuchtung projektiert
 - Drittprojekt Stadtgrün Winterthur (kein Projektbestandteil)

Freizeitanlage Lüchental
Neubau Steigweg

Situation 1:200 Strassenbau/ Oberfläche
Normalprofil 1:50

Auflageprojekt
Planaufgabe § 16 Strassengesetz StrG

Gez.	sta	Datum	23.05.2026	Plan Nr.	532.11
Gepr.	pu	Plan Gr.	625 x 1298	Objekt Nr.	
Änderungen					
A					
B					
C					
D					
E					