


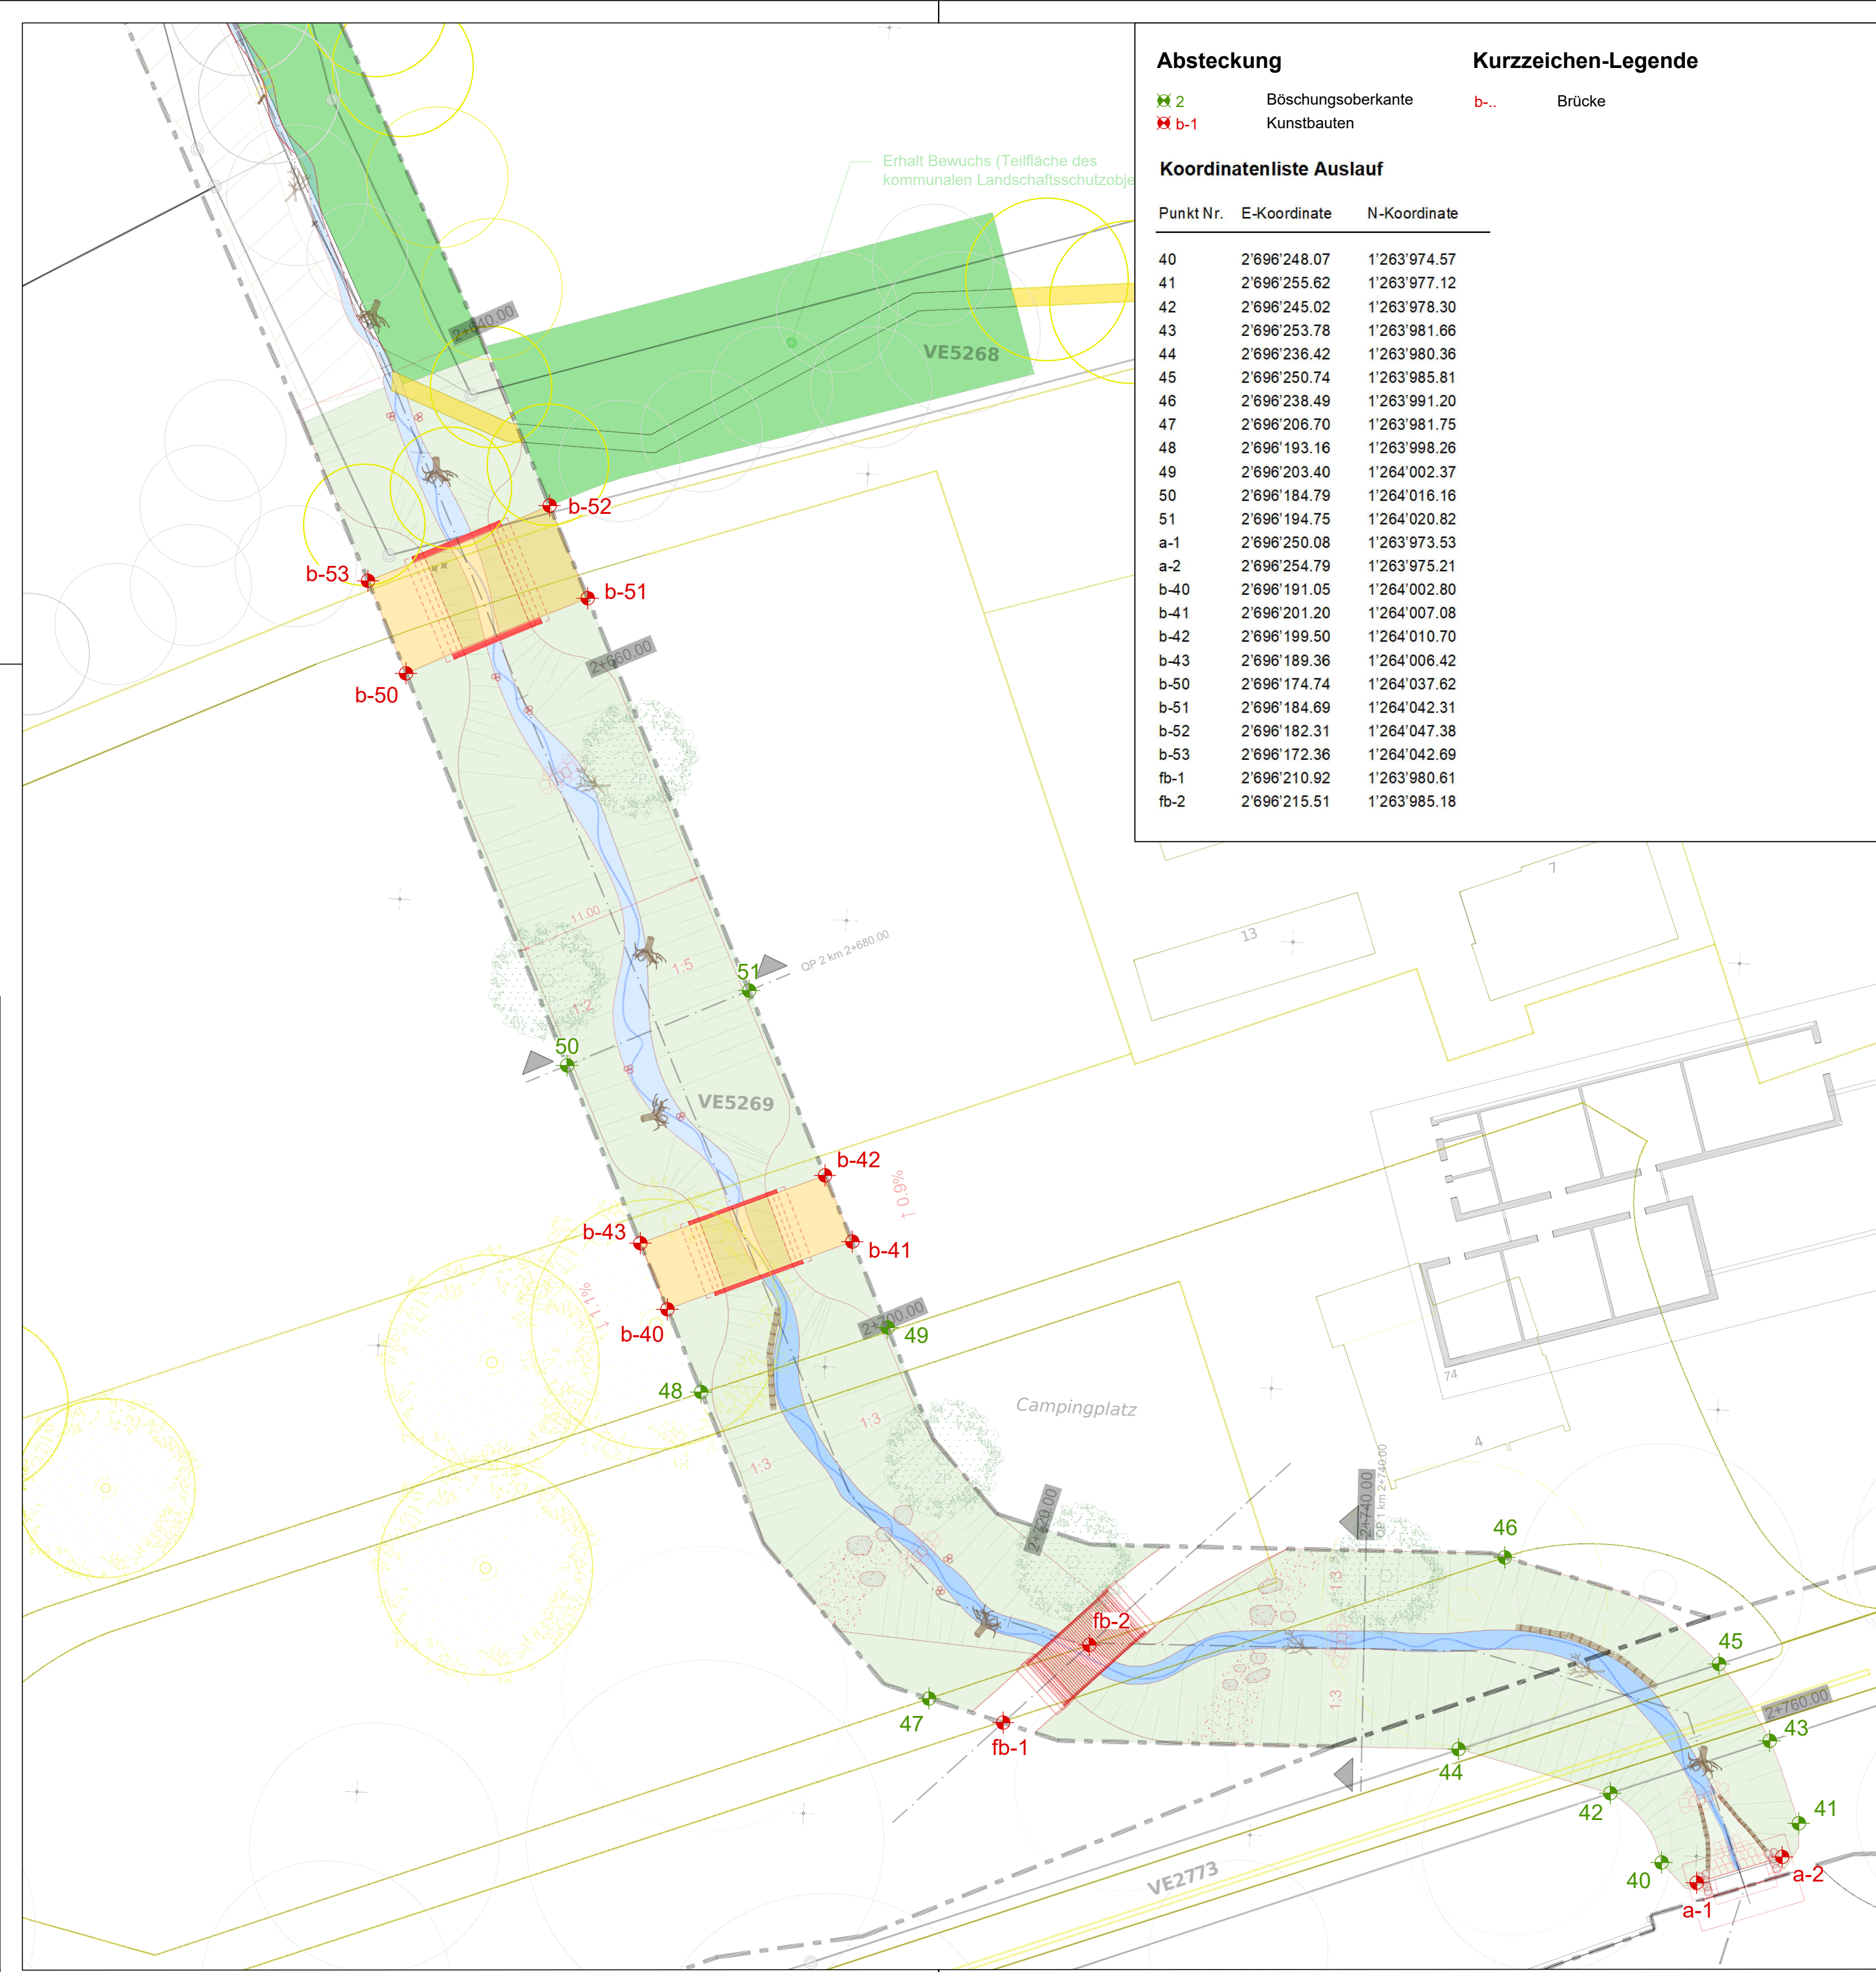

Absteckung		Kurzzeichen-Legende	
	2	Böschungsoberkante	b-..
	b-1	Kunstabau	Brücke
Koordinatenliste Auslauf			
Punkt Nr.	E-Koordinate	N-Koordinate	
40	2'696'248.07	1'263'974.57	
41	2'696'255.62	1'263'977.12	
42	2'696'245.02	1'263'978.30	
43	2'696'253.78	1'263'981.66	
44	2'696'236.42	1'263'980.36	
45	2'696'250.74	1'263'985.81	
46	2'696'238.49	1'263'991.20	
47	2'696'206.70	1'263'981.75	
48	2'696'193.16	1'263'998.26	
49	2'696'203.40	1'264'002.37	
50	2'696'184.79	1'264'016.16	
51	2'696'194.75	1'264'020.82	
a-1	2'696'250.08	1'263'973.53	
a-2	2'696'254.79	1'263'975.21	
b-40	2'696'191.05	1'264'002.80	
b-41	2'696'201.20	1'264'007.08	
b-42	2'696'199.50	1'264'010.70	
b-43	2'696'189.36	1'264'006.42	
b-50	2'696'174.74	1'264'037.62	
b-51	2'696'184.69	1'264'042.31	
b-52	2'696'182.31	1'264'047.38	
b-53	2'696'172.36	1'264'042.69	
fb-1	2'696'210.92	1'263'980.61	
fb-2	2'696'215.51	1'263'985.18	

Legende:

Bestand

- Amtliche Vermessung
- Bachlauf Bestand

Projektierung

- Bachlauf Projektierung
- Niederwassergerinne
- Projekt
- Abbruch, Rückbau
- Böschung
- Oberbodenabtrag und Ansaat
- Magerwiese
- Kiesrasen
- Drainageleitung PE DN 100 in Filterkies eingebettet
- Gewässerraum
- Projektachse
- Kilometrierung

Departement Bau und Mobilität

Tiefbauamt

Stadt Winterthur

Veltheimer Dorfbach

Schützenweiher bis Pfadiheimweg

Revitalisierung und Umlegung

Absteckungsplan 1:250

Informative Beilage

Bauprojekt

Gez.	GAT	Datum	13.07.2026	Plan Nr.	CHW02662.03.32.008
Gepr.	BOA	Plan Gr.	445.5 x 630	Objekt Nr.	13359
Änderungen					
A	-	-	-	-	-
B	-	-	-	-	-
C	-	-	-	-	-
D	-	-	-	-	-
E	-	-	-	-	-

HOLINGER AG
Schützenstrasse 3, CH-8400 Winterthur
Telefon +41 (0)52 267 09 00
winterthur@holinger.com, www.holinger.com