


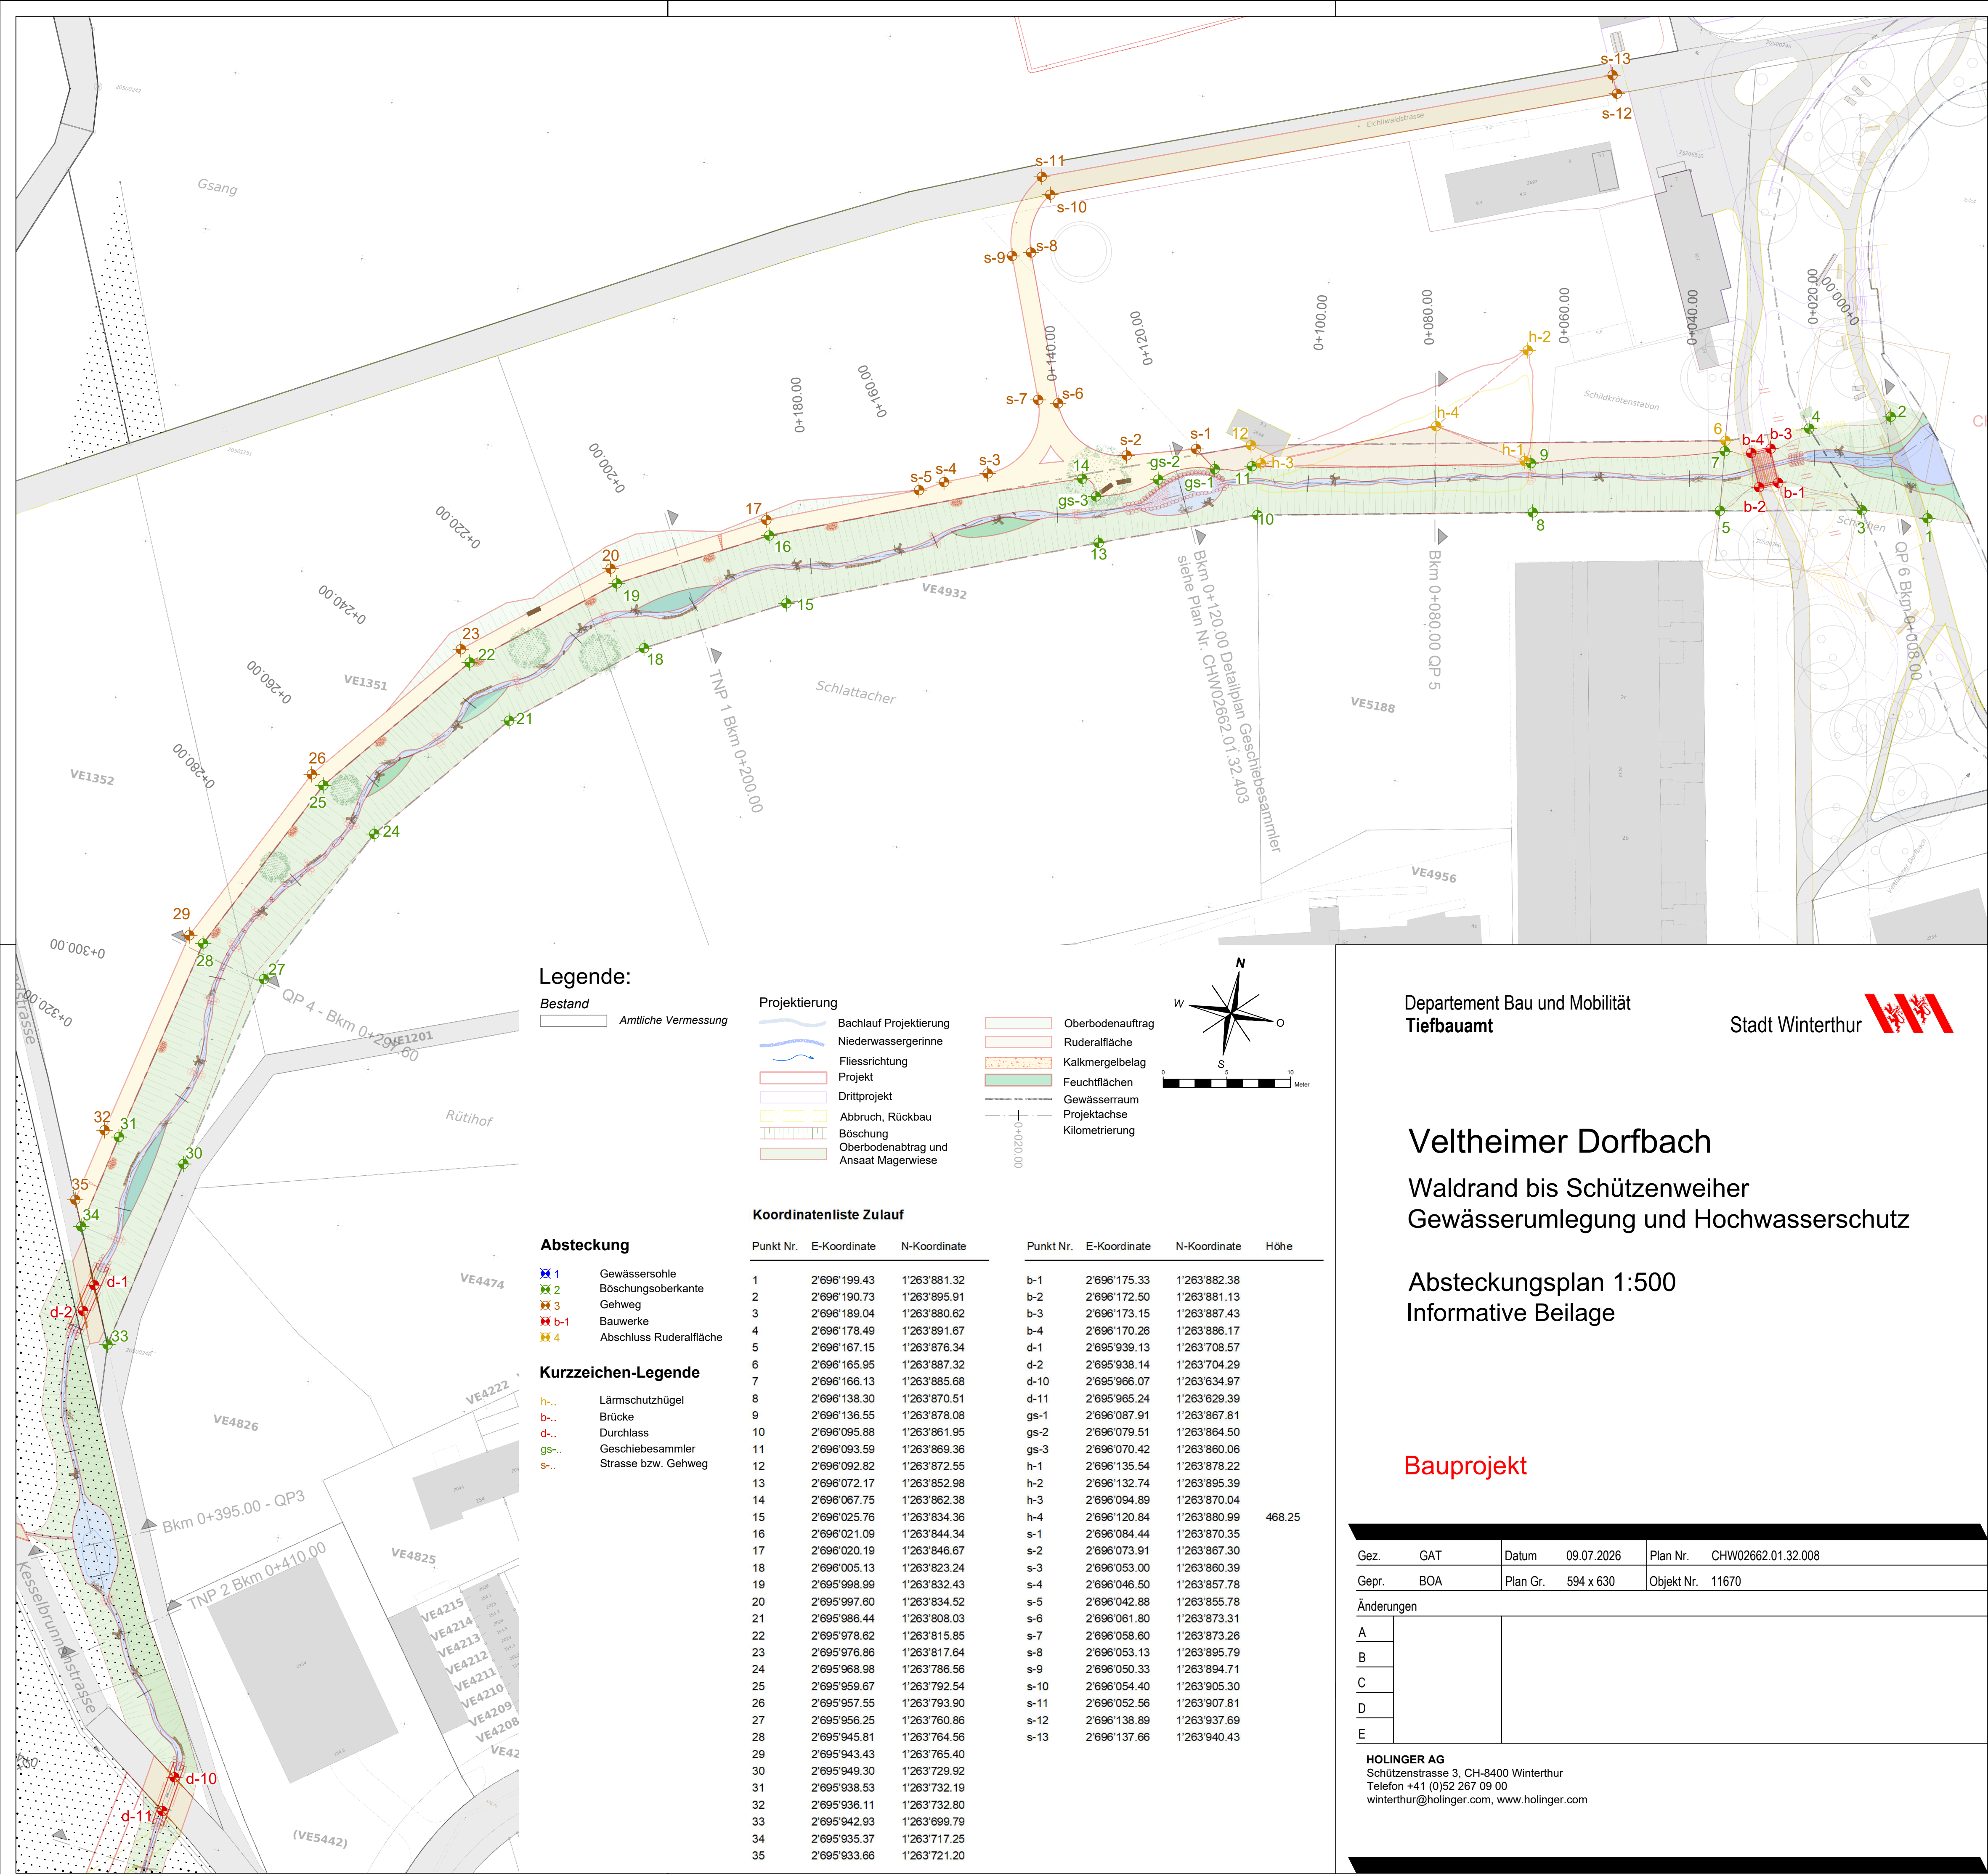


Legende:

Bestand
Amtliche Vermessung

Projektierung

- Bachlauf Projektierung
- Niederwassergerinne
- Fliessrichtung
- Projekt
- Drittprojekt
- Abbruch, Rückbau
- Böschung
- Oberbodenabtrag und Ansaat Magerwiese

- Oberbodenauftrag
- Ruderalfläche
- Kalkmergelbelag
- Feuchtflächen
- Gewässerraum
- Projektlachse
- Kilometrierung

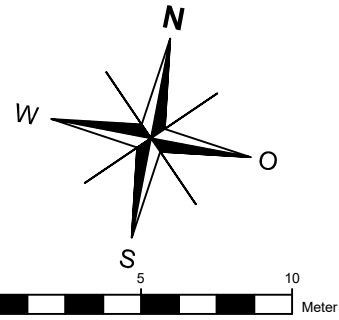

Absteckung

- 1 Gewässersohle
- 2 Böschungsoberkante
- 3 Gehweg
- b-1 Bauwerke
- 4 Abschluss Ruderalfläche

Kurzzeichen-Legende

- h-... Lärmschutzhügel
- b-... Brücke
- d-... Durchlass
- gs-... Geschiebesammler
- s-... Strasse bzw. Gehweg

Koordinatenliste Zulauf

Punkt Nr.	E-Koordinate	N-Koordinate	Punkt Nr.	E-Koordinate	N-Koordinate	Höhe
1	2'696'199.43	1'263'881.32	b-1	2'696'175.33	1'263'882.38	
2	2'696'190.73	1'263'895.91	b-2	2'696'172.50	1'263'881.13	
3	2'696'189.04	1'263'880.62	b-3	2'696'173.15	1'263'887.43	
4	2'696'178.49	1'263'891.67	b-4	2'696'170.26	1'263'886.17	
5	2'696'167.15	1'263'876.34	d-1	2'695'939.13	1'263'708.57	
6	2'696'165.95	1'263'887.32	d-2	2'695'938.14	1'263'704.29	
7	2'696'166.13	1'263'885.68	d-10	2'695'966.07	1'263'634.97	
8	2'696'138.30	1'263'870.51	d-11	2'695'965.24	1'263'629.39	
9	2'696'136.55	1'263'878.08	gs-1	2'696'087.91	1'263'867.81	
10	2'696'095.88	1'263'861.95	gs-2	2'696'079.51	1'263'864.50	
11	2'696'093.59	1'263'869.36	gs-3	2'696'070.42	1'263'860.06	
12	2'696'092.82	1'263'872.55	h-1	2'696'135.54	1'263'878.22	
13	2'696'072.17	1'263'852.98	h-2	2'696'132.74	1'263'895.39	
14	2'696'067.75	1'263'862.38	h-3	2'696'094.89	1'263'870.04	
15	2'696'025.76	1'263'834.36	h-4	2'696'120.84	1'263'880.99	468.25
16	2'696'021.09	1'263'844.34	s-1	2'696'084.44	1'263'870.35	
17	2'696'020.19	1'263'846.67	s-2	2'696'073.91	1'263'867.30	
18	2'696'005.13	1'263'823.24	s-3	2'696'053.00	1'263'860.39	
19	2'695'998.99	1'263'832.43	s-4	2'696'046.50	1'263'857.78	
20	2'695'997.60	1'263'834.52	s-5	2'696'042.88	1'263'855.78	
21	2'695'986.44	1'263'808.03	s-6	2'696'061.80	1'263'873.31	
22	2'695'978.62	1'263'815.85	s-7	2'696'058.60	1'263'873.26	
23	2'695'976.96	1'263'817.64	s-8	2'696'053.13	1'263'895.79	
24	2'695'968.98	1'263'786.56	s-9	2'696'050.33	1'263'894.71	
25	2'695'959.67	1'263'792.54	s-10	2'696'054.40	1'263'905.30	
26	2'695'957.55	1'263'793.90	s-11	2'696'052.56	1'263'907.81	
27	2'695'956.25	1'263'760.86	s-12	2'696'138.89	1'263'937.69	
28	2'695'945.81	1'263'764.56	s-13	2'696'137.66	1'263'940.43	
29	2'695'943.43	1'263'765.40				
30	2'695'949.30	1'263'729.92				
31	2'695'938.53	1'263'732.19				
32	2'695'936.11	1'263'732.80				
33	2'695'942.93	1'263'699.79				
34	2'695'935.37	1'263'717.25				
35	2'695'933.66	1'263'721.20				

Departement Bau und Mobilität
Tiefbauamt

Stadt Winterthur



Veltheimer Dorfbach
Waldrand bis Schützenweiher
Gewässerumlegung und Hochwasserschutz

Absteckungsplan 1:500
Informative Beilage

Bauprojekt

Gez.	GAT	Datum	09.07.2026	Plan Nr.	CHW02662.01.32.008
Gepr.	BOA	Plan Gr.	594 x 630	Objekt Nr.	11670
Änderungen					
A					
B					
C					
D					
E					
HOLINGER AG Schützenstrasse 3, CH-8400 Winterthur Telefon +41 (0)52 267 09 00 winterthur@holinger.com, www.holinger.com					