


Lärmsanierung Winterthur, SBB-Linie 840  
siehe Projektpläne  
Ingenieurbüro (IG) SNZ+HEGU, Zürich  
Planstand: Ausführungsprojekt 2010

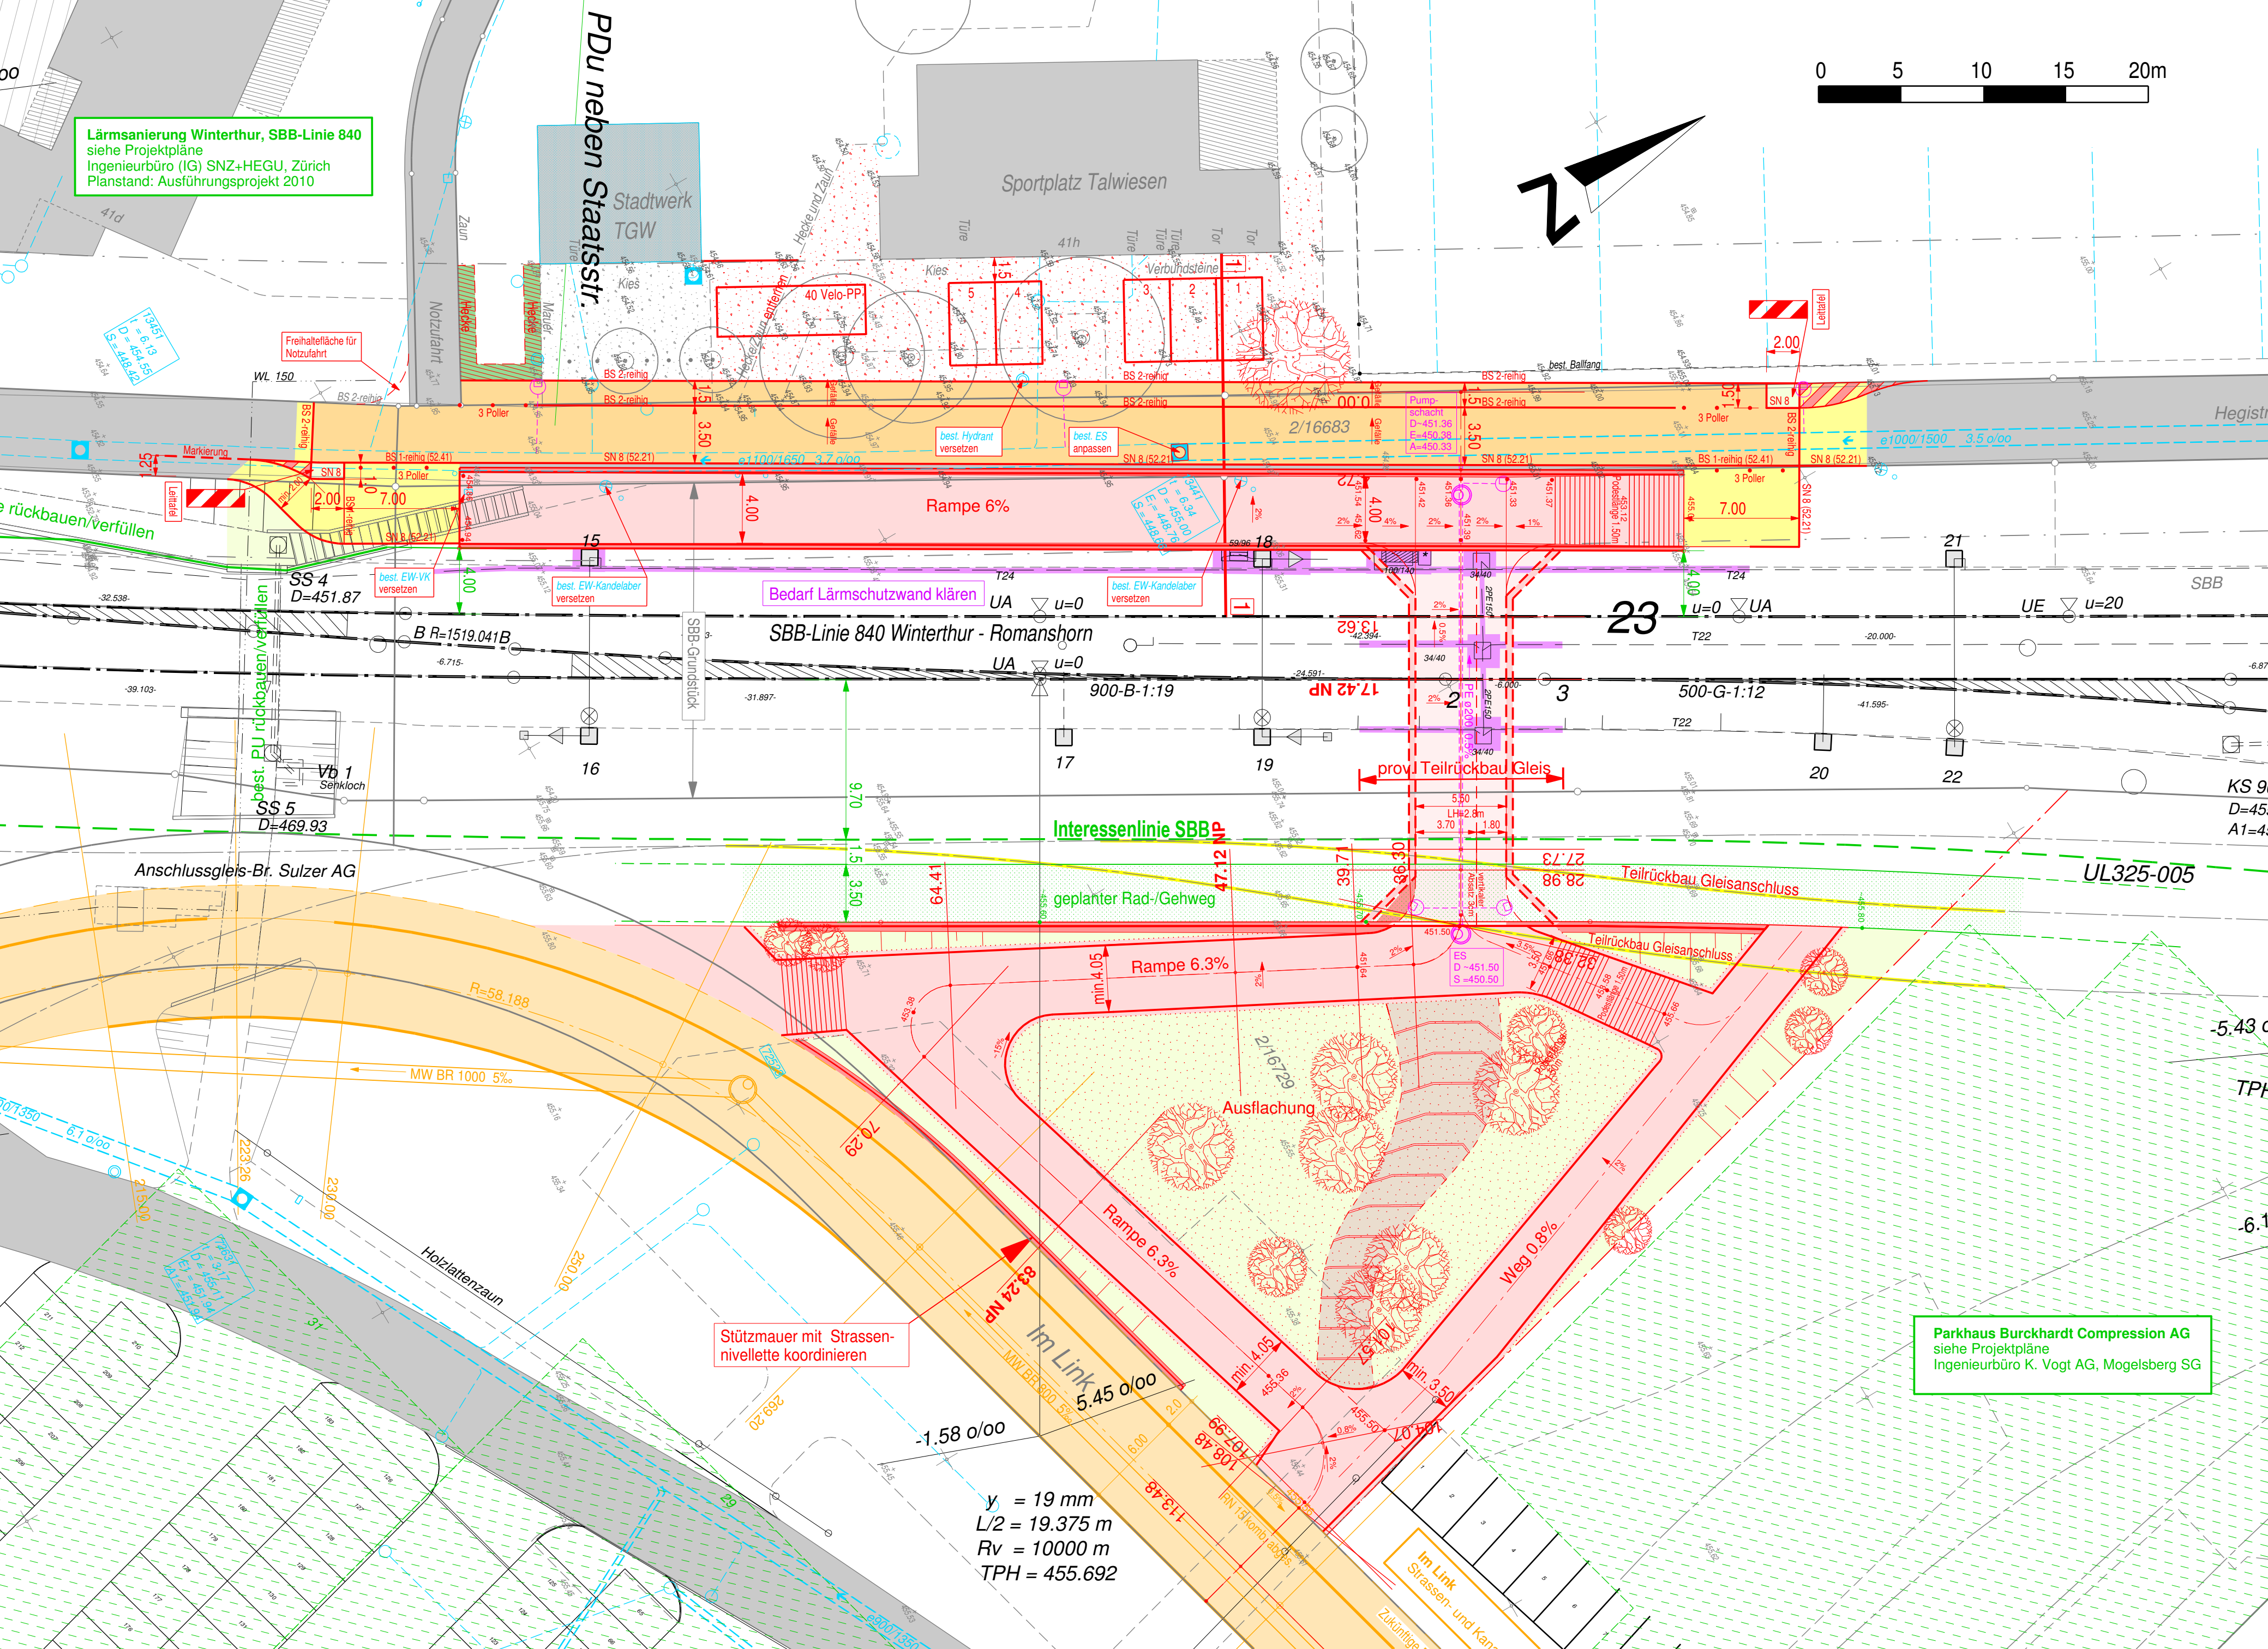

Stützmauer mit Strassen-  
nivelette koordinieren

$y = 19 \text{ mm}$   
 $L/2 = 19.375 \text{ m}$   
 $R_v = 10000 \text{ m}$   
 $TPH = 455.692$

Parkhaus Burckhardt Compression AG  
siehe Projektpläne  
Ingenieurbüro K. Vogt AG, Mogelsberg SG