

Departement Bau
 Tiefbauamt / Verkehrswege
 Pionierstrasse 7, 8403 Winterthur




Stadt Winterthur

FPREISIGAG
 BAUINGENIEURE UND PLANER SIA USG
 OBERE KIRCHGASSE 2, CH-8403 WINTERTHUR, T 052 240 07 80, F 052 240 07 89
 PREISIG.WINTERTHUR@FPREISIG.CH, WWW.FPREISIG.CH

rev. 01.04.19 / soi, fuj
 20.12.18 / soi, fuj

1723-441.10A

Bauphase 6, 1:350
 Ausführungsprojekt

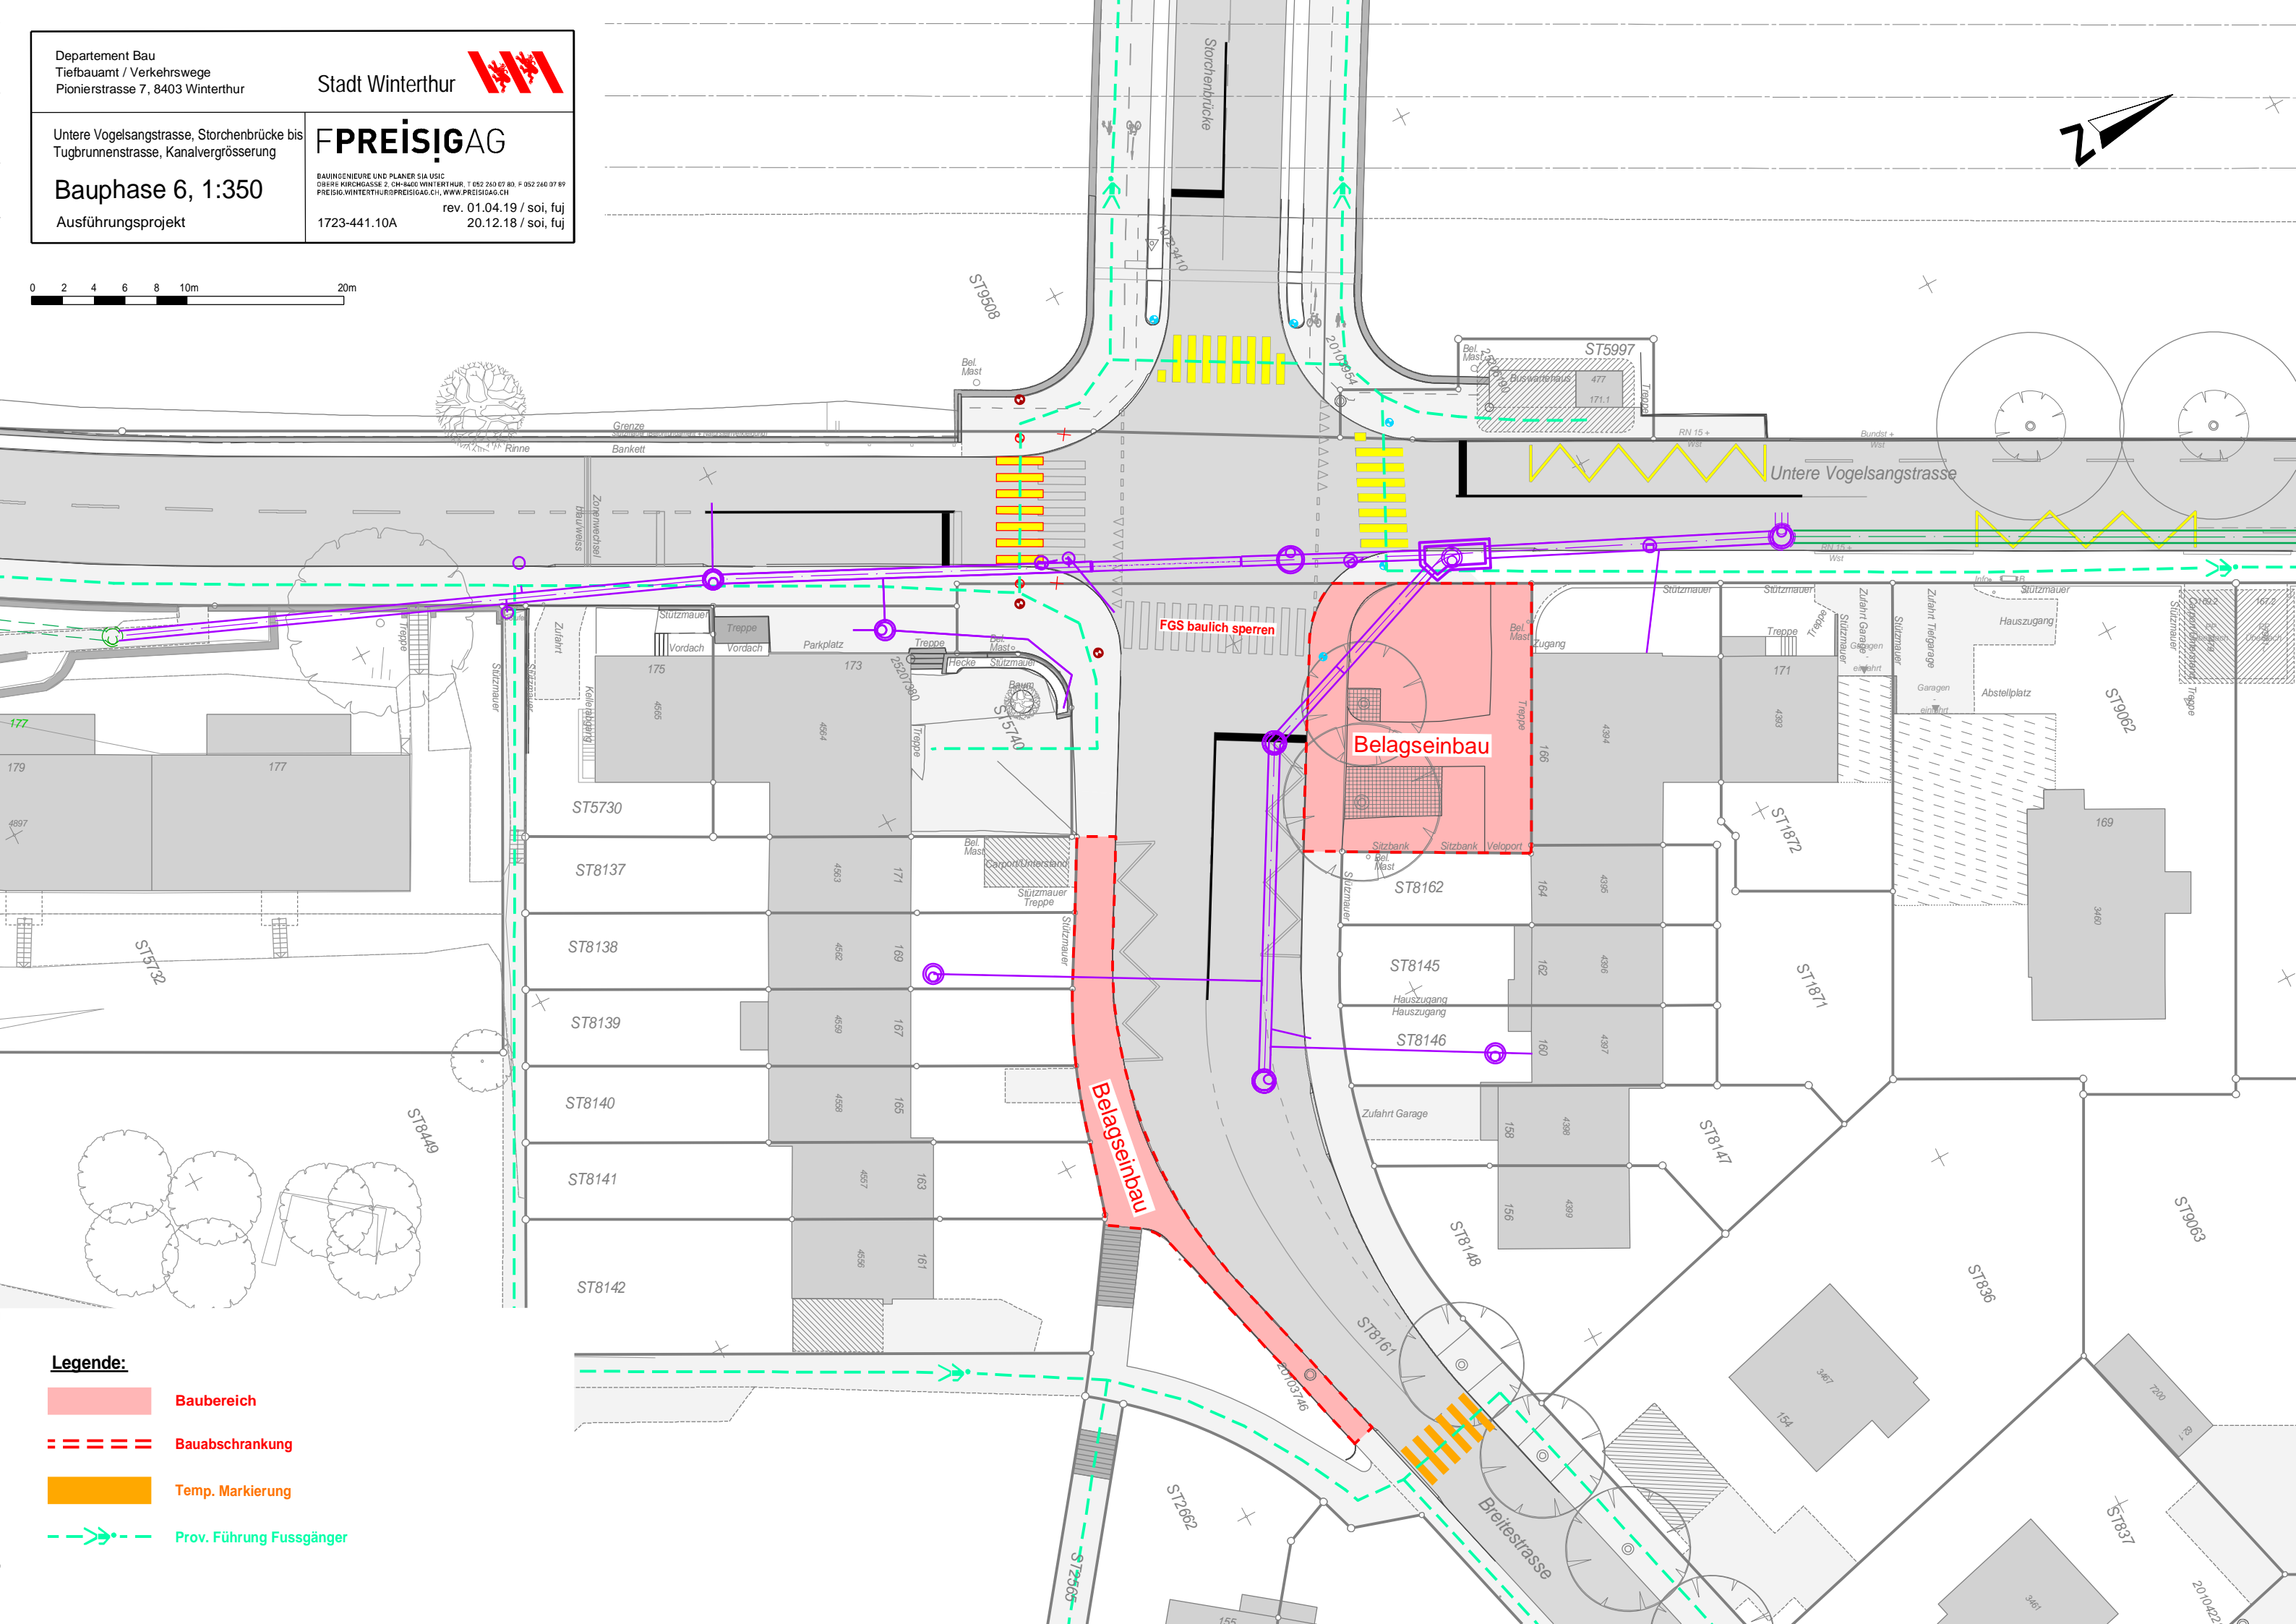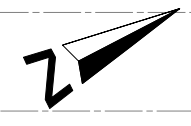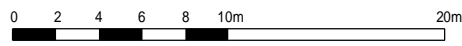

- Legende:**
- Baubereich**
 - Bauabschränkung**
 - Temp. Markierung**
 - Prov. Führung Fussgänger**