

Untere Vogelsangstrasse
Breitstrasse bis Zürcherstrasse (ID 7)
Kanalvergrößerung und Strasseninstandstellung




Normalprofile A bis C 1:25

Ausführungsprojekt

Gez.	ron	Datum	11.12.2018	Plan Nr.	90756 - 608
Gepf.	fa	Plan Gr.	45 x 168	Objekt Nr.	50144 / 70385
Änderungen					
A					
B					
C					
D					
E					

Locher Ingenieure AG
Pelikan-Platz 5
Postfach, CH-8022 Zürich
T 043 443 7 443

Für die Richtigkeit und Vollständigkeit der eingetragenen Leitungen oder unterirdischen Anlagen besorgt die Firma Locher Ingenieure AG keine Gewähr. Die genaue Lage der eingetragenen Werkleitungen ist vor Beginn der Bauarbeiten durch den Unternehmer bei den Werken zu erheben.

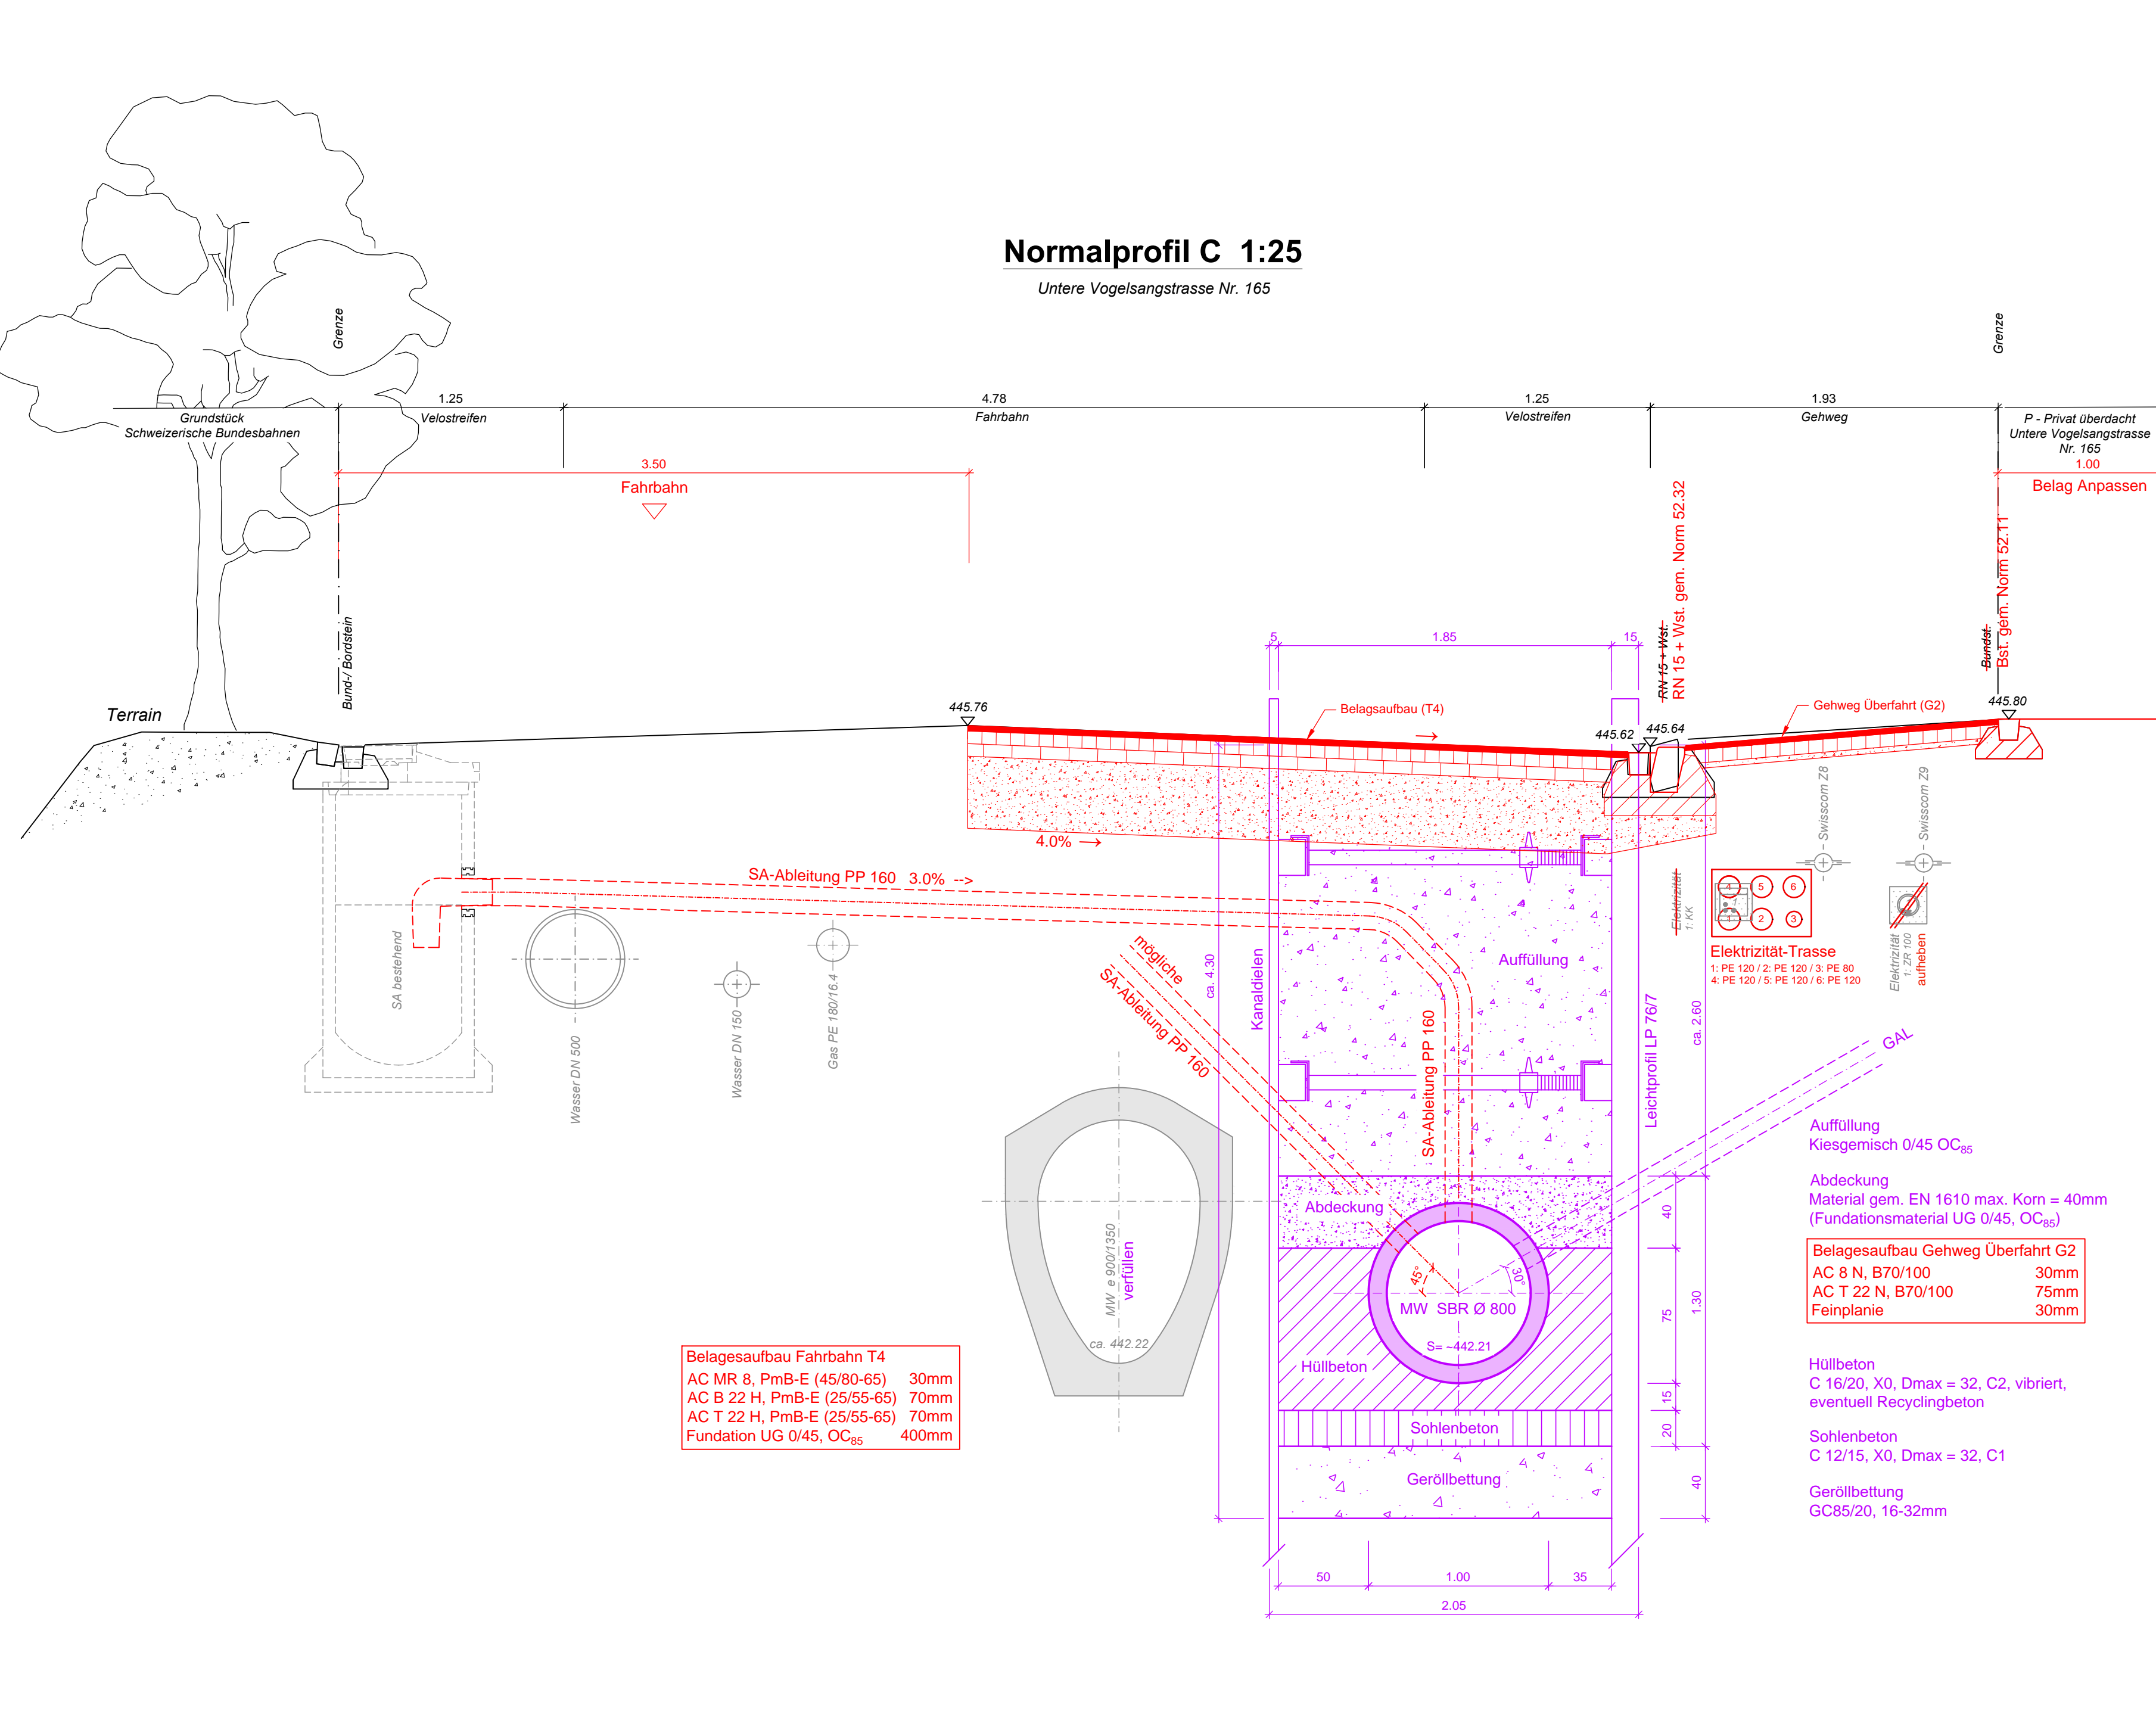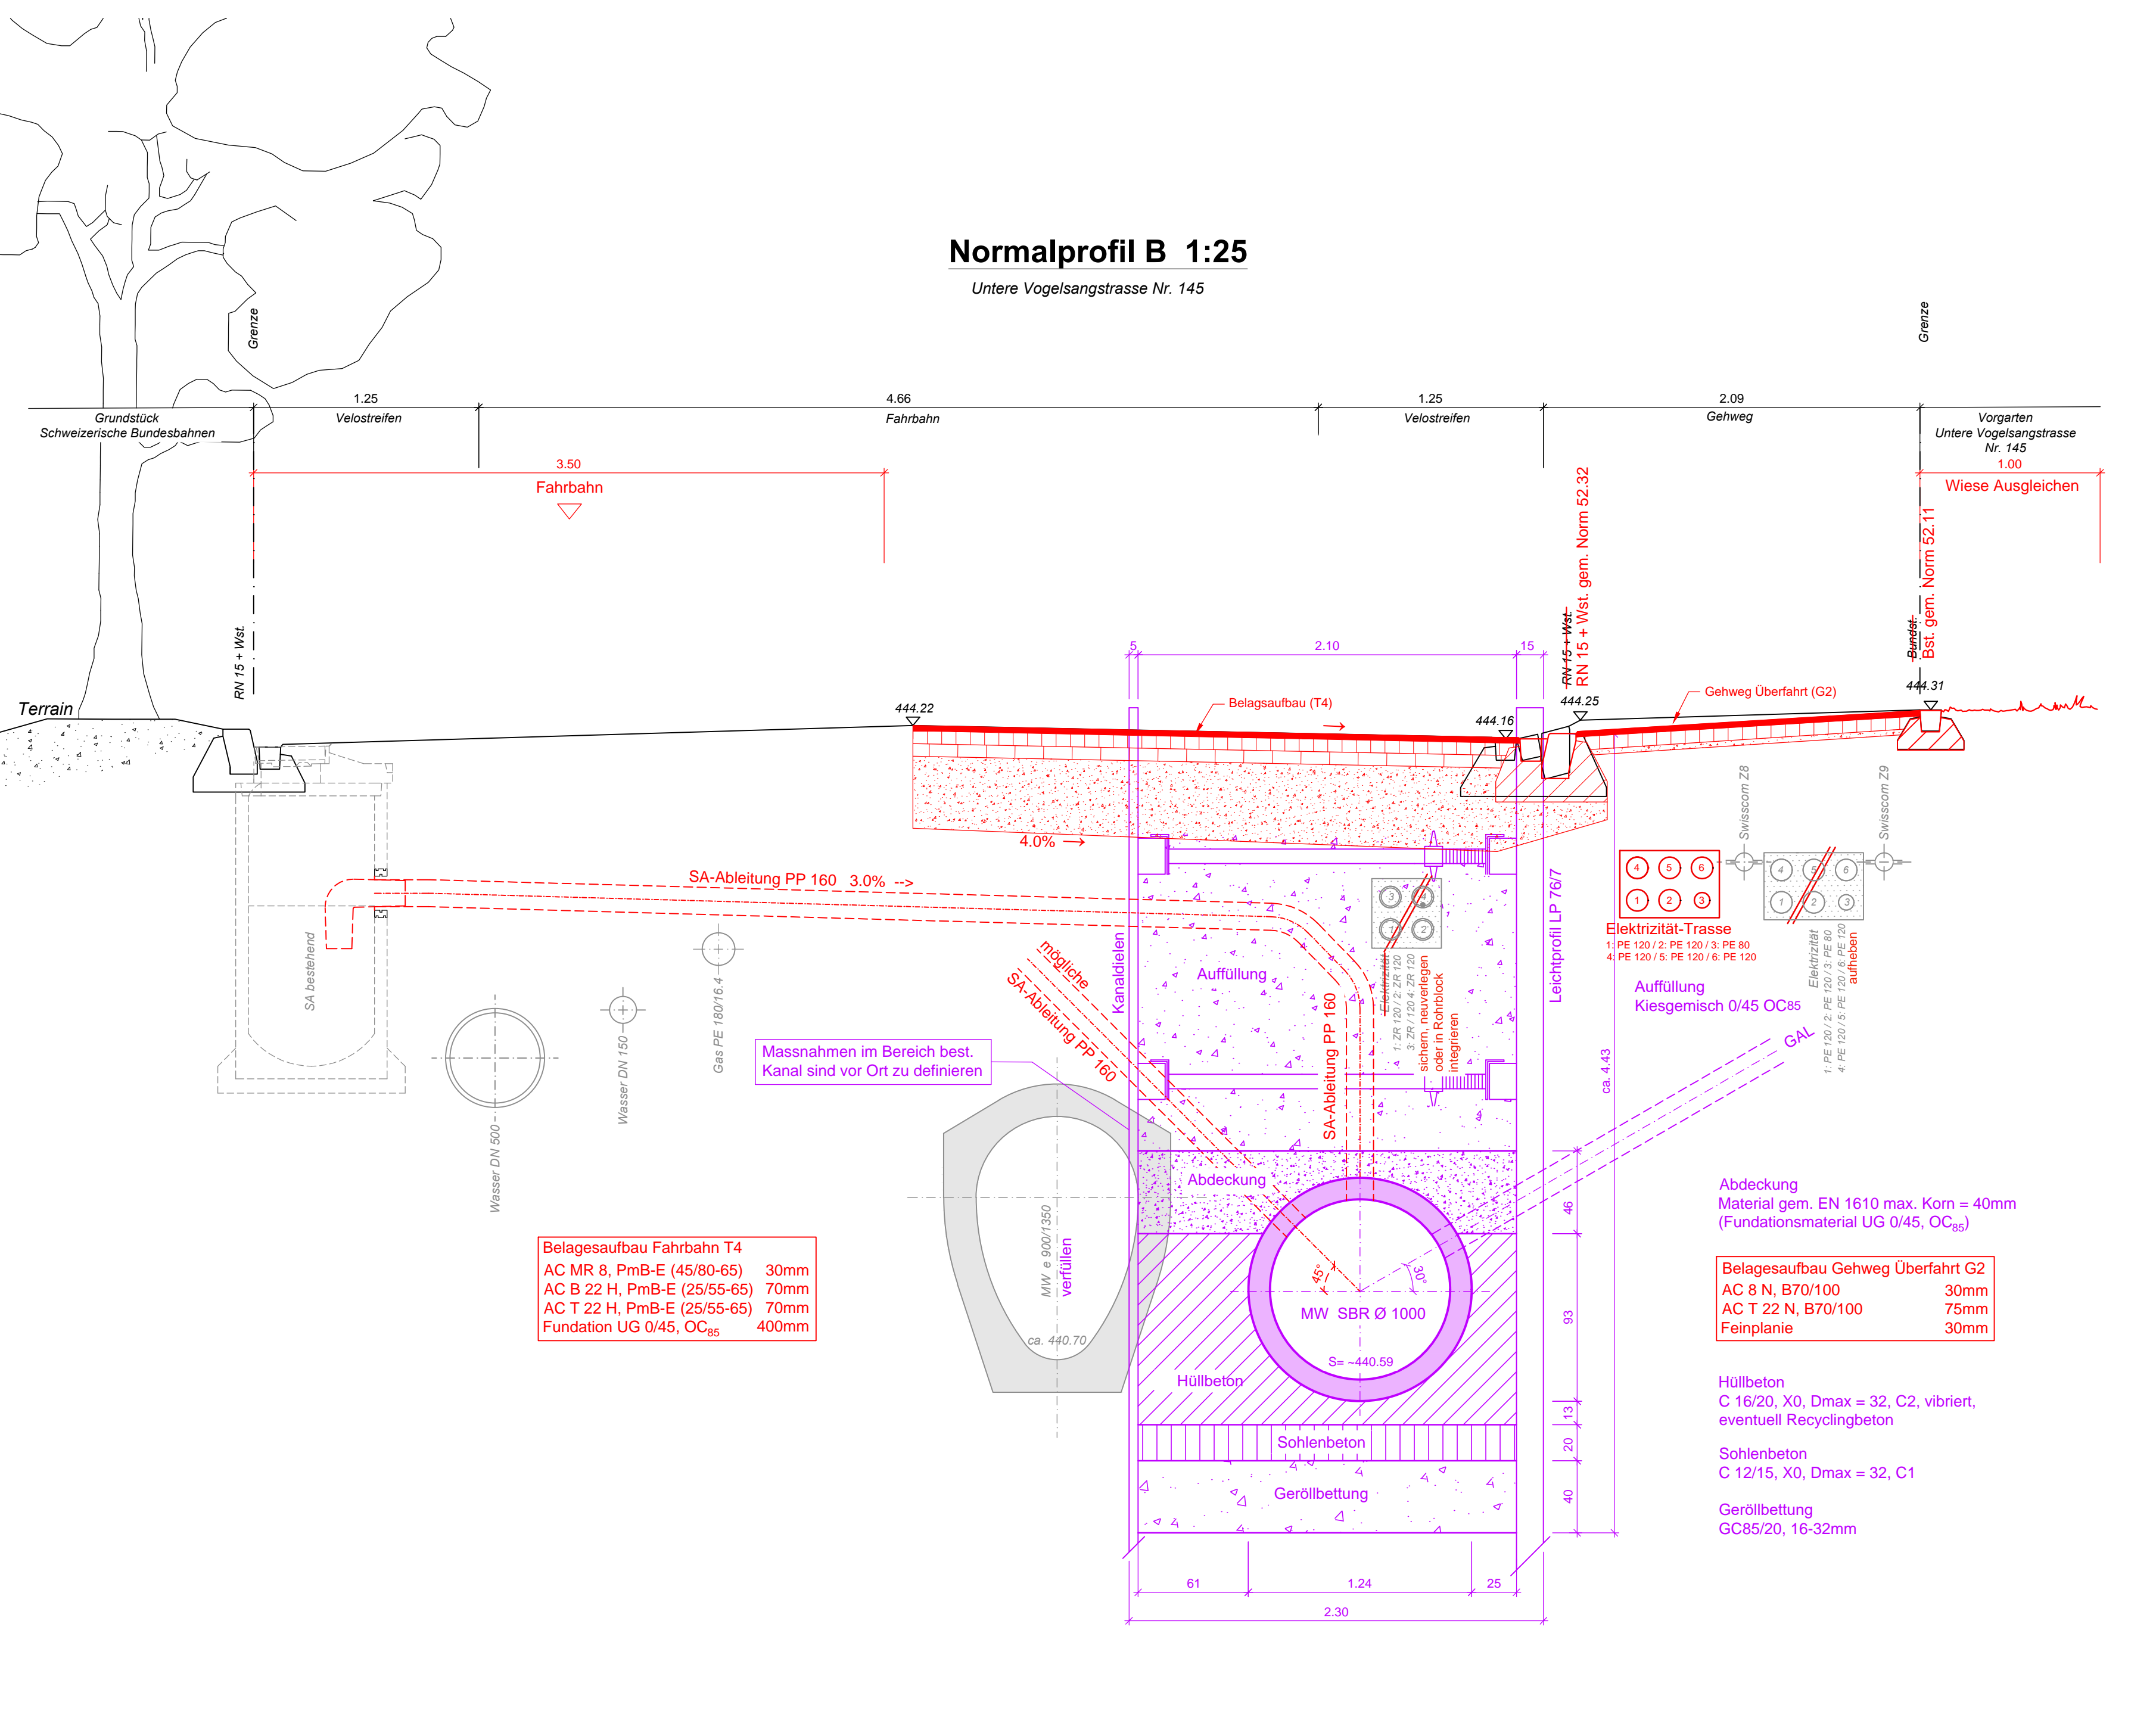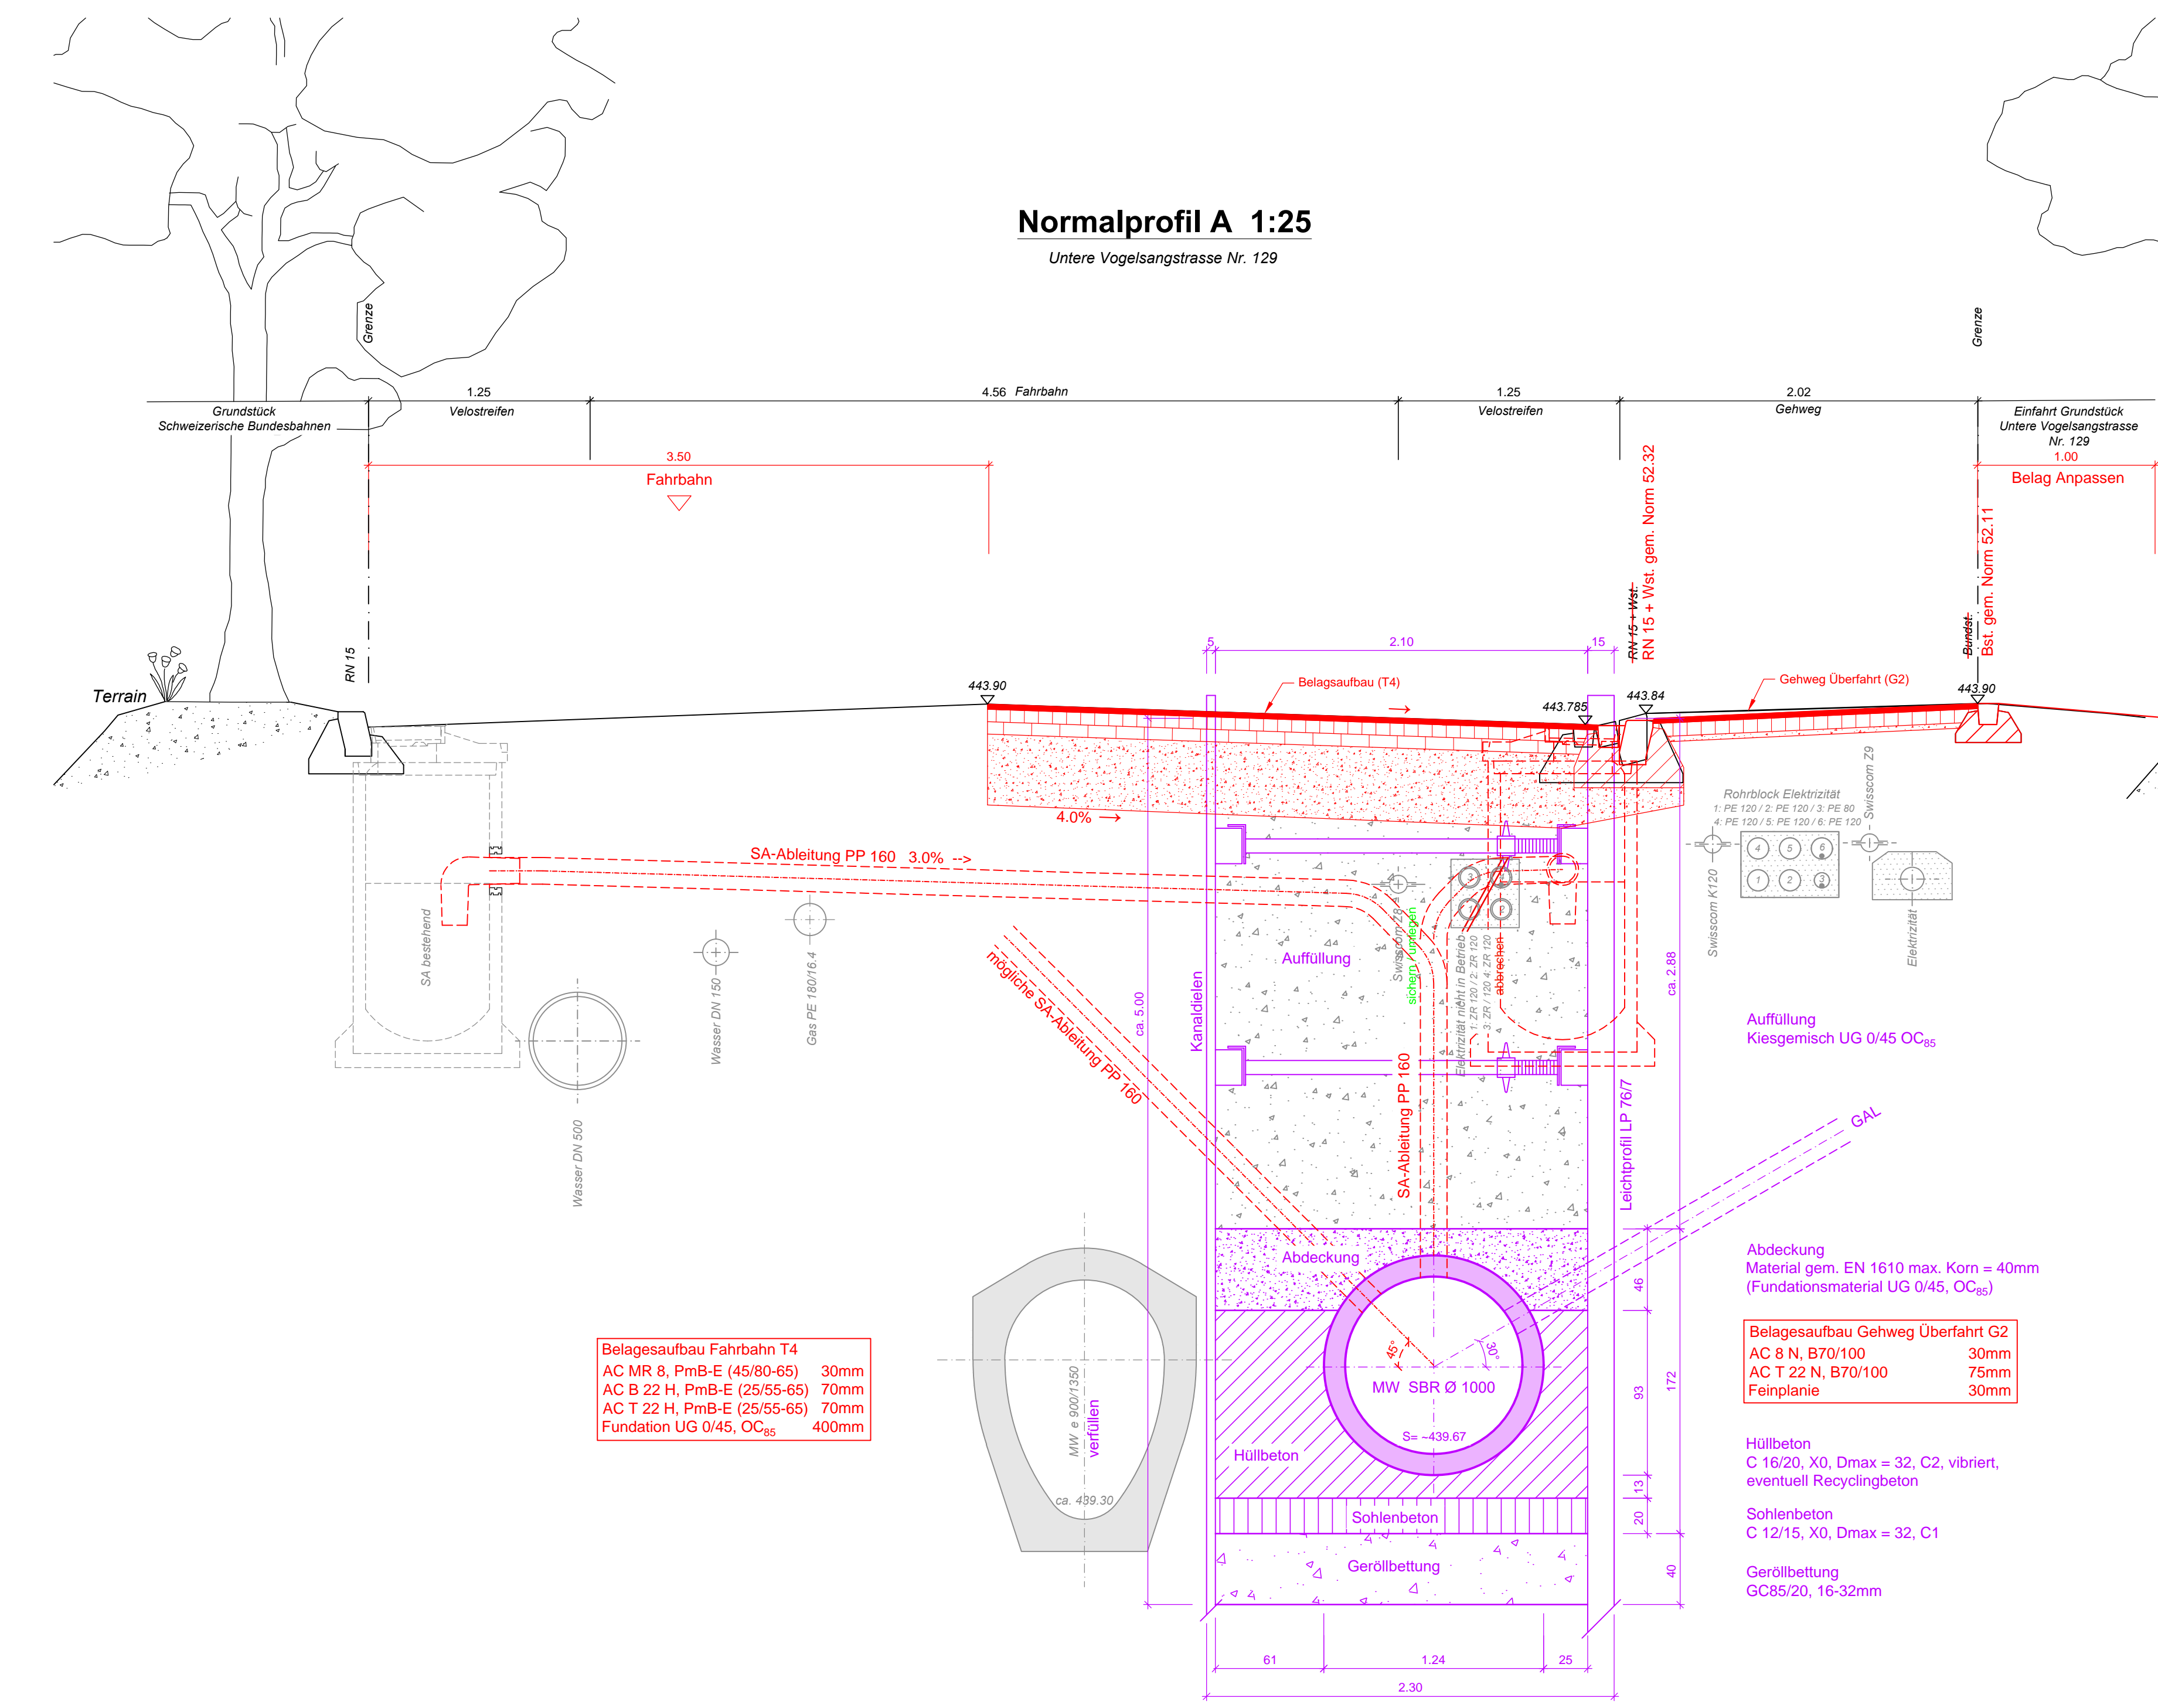

Plan: info Locher
Plan-Nr.: 90756-608
Purfil-Nr.: 90756-608_NP.dwg
Purfil-Nr.: 90756-608
Purfil-Nr.: 90756-608
Lanz-Nr.: 90756-608