

Verkehrsführungsplan 1:250
Technikumstrasse (Neumarkt)


Bauphase 2

1822.19 / 10.02.2017 / er, mar

HUNZIKERBETATECH

Hunziker Betatech AG
Pflanzschulstrasse 17
Postfach 83
8411 Winterthur

Tel. 052 234 50 50
Fax 052 234 50 99
www.hunziker-betatech.ch

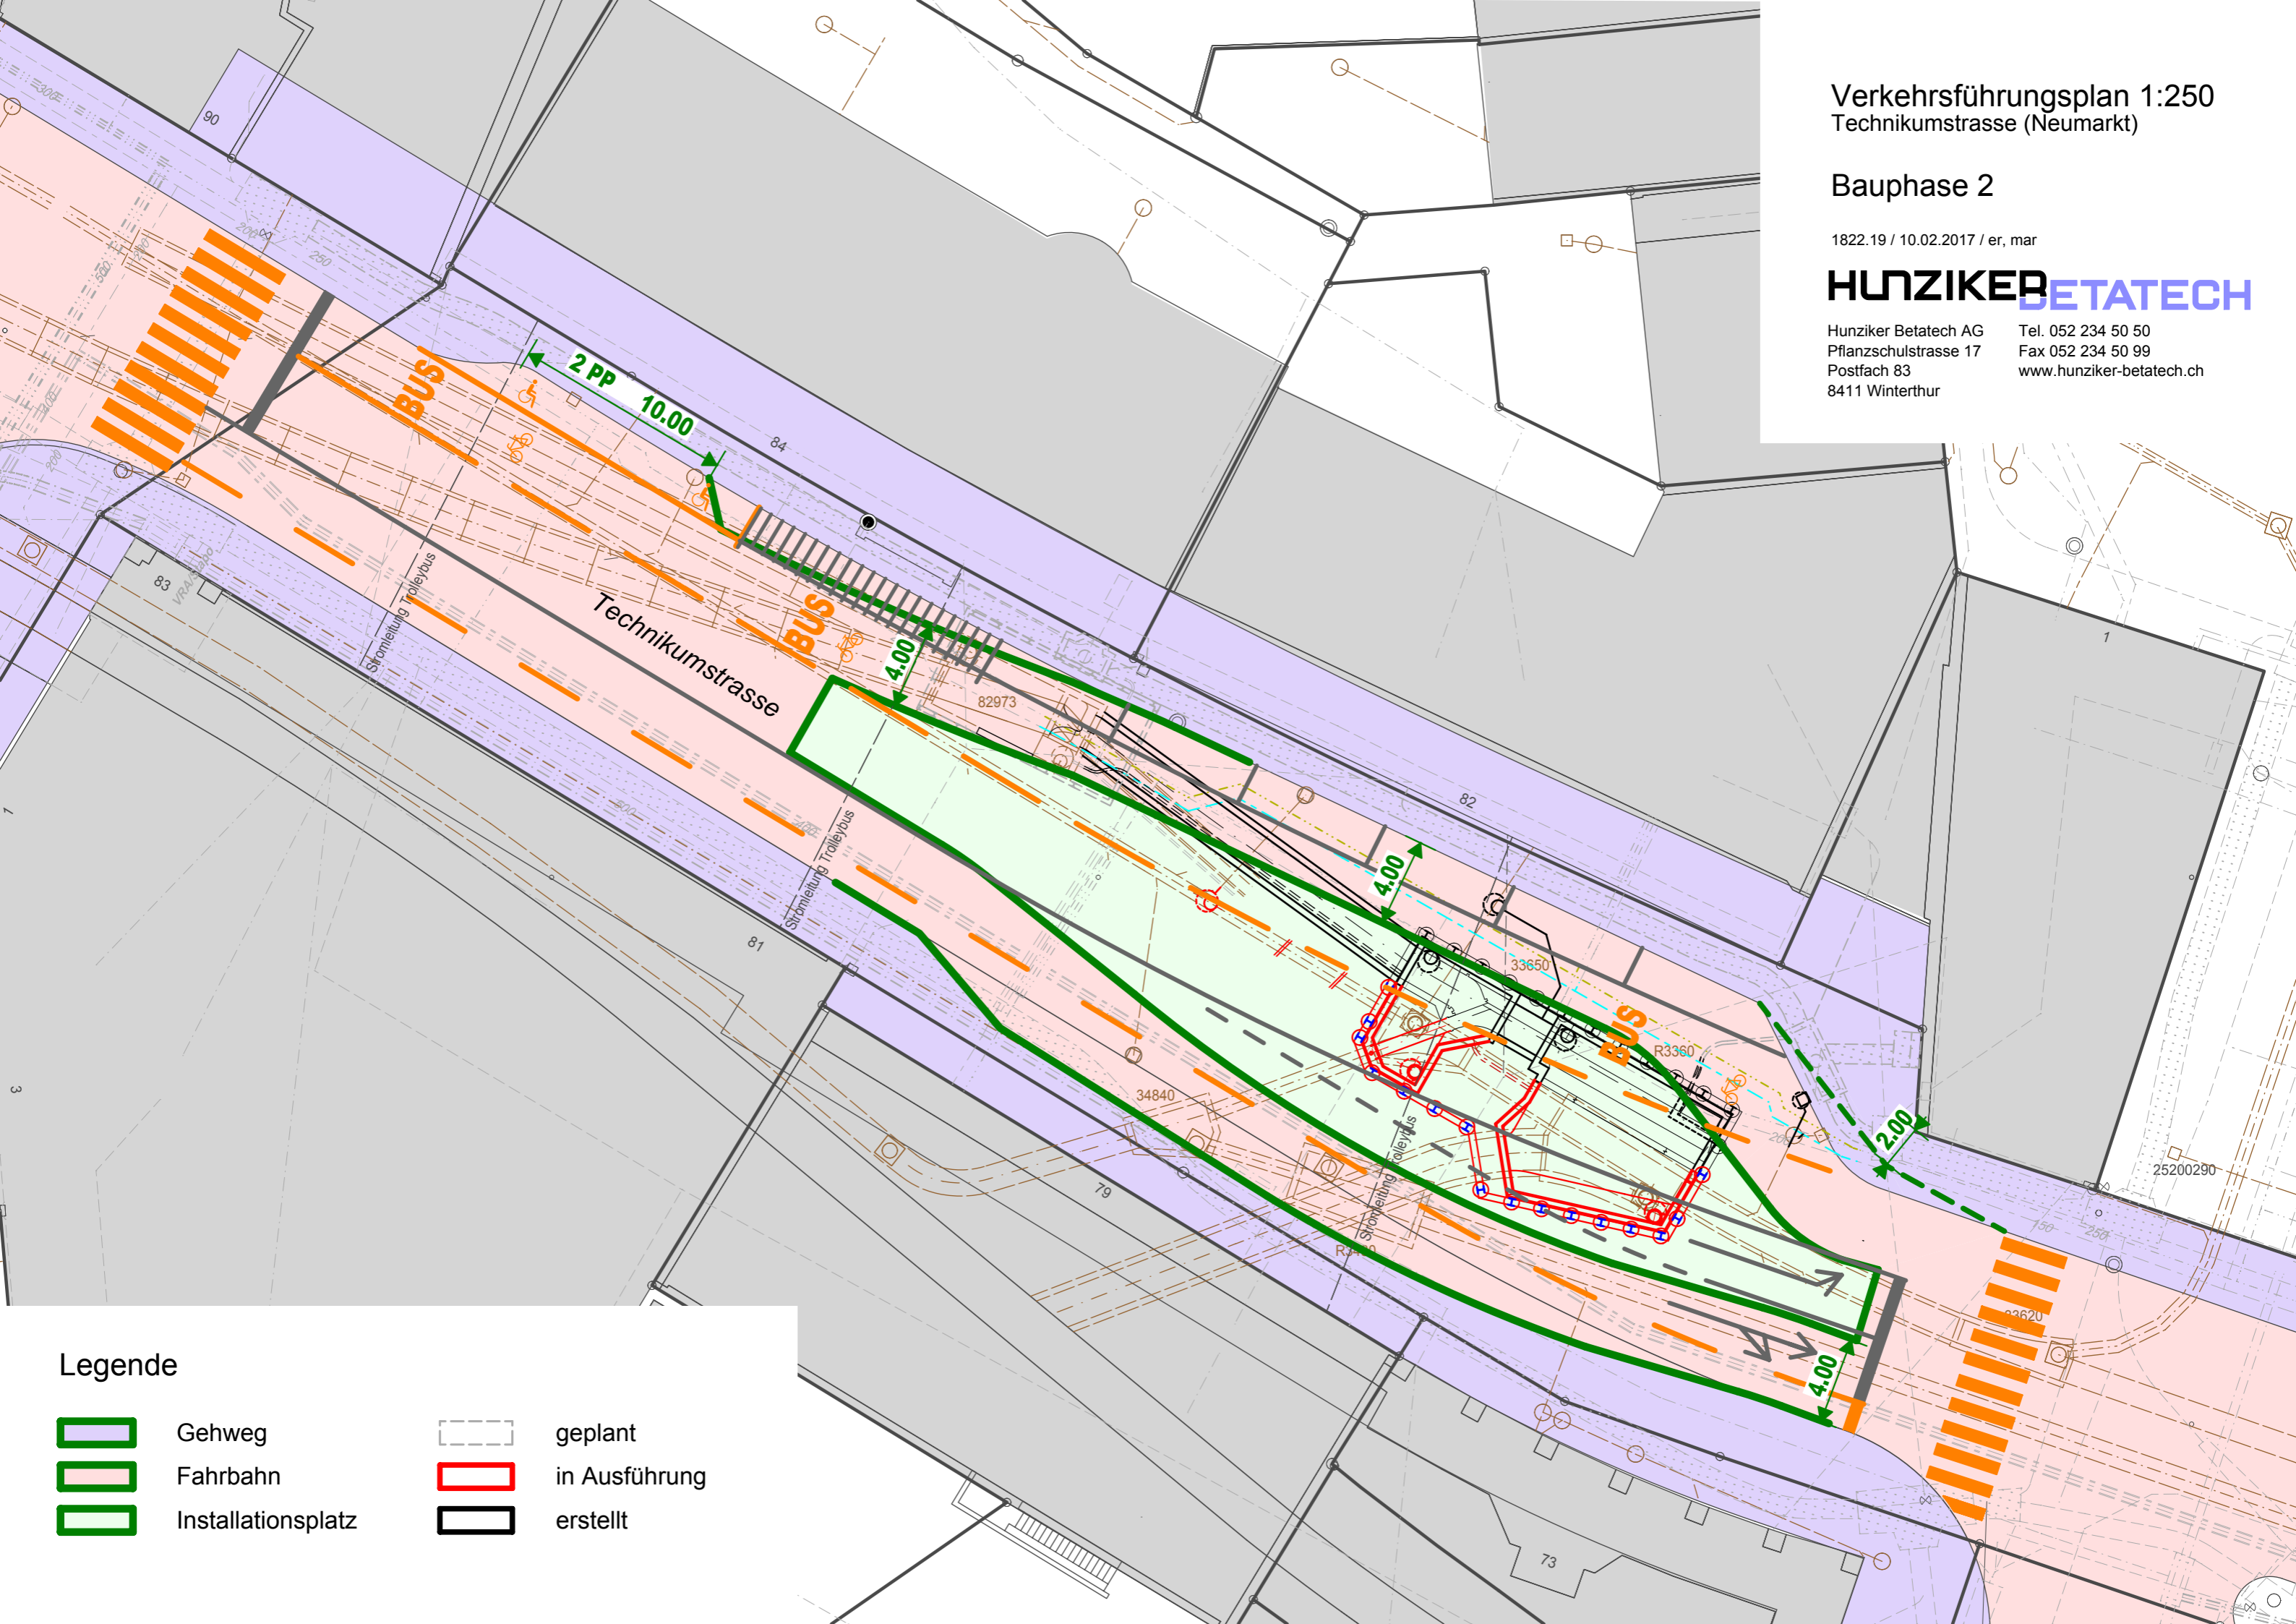

Legende

- | | | | |
|--|--------------------|---|---------------|
|  | Gehweg |  | geplant |
|  | Fahrbahn |  | in Ausführung |
|  | Installationsplatz |  | erstellt |