


Hegi-/ Baumschulstrasse  
 Römer- bis Baumschulstrasse  
 Römer- bis Talwiesenstrasse

Kanalvergrößerung und Strasseninstandstellung  
 Hegistrasse

Situation 1:250  
 Bauprojekt

2

|            |                   |                                    |
|------------|-------------------|------------------------------------|
| Gez. TB    | Datum 04.10.2019  | Plan Nr. 1807.60-02                |
| Gepr. FI   | Plan Gr. 30 x 126 | Konto Nr. 50216 + 70777            |
| Änderungen |                   |                                    |
| A          | 09.12.2019        | Änderungen aufgrund Vernehmlassung |
| B          |                   |                                    |
| C          |                   |                                    |
| D          |                   |                                    |
| E          |                   |                                    |

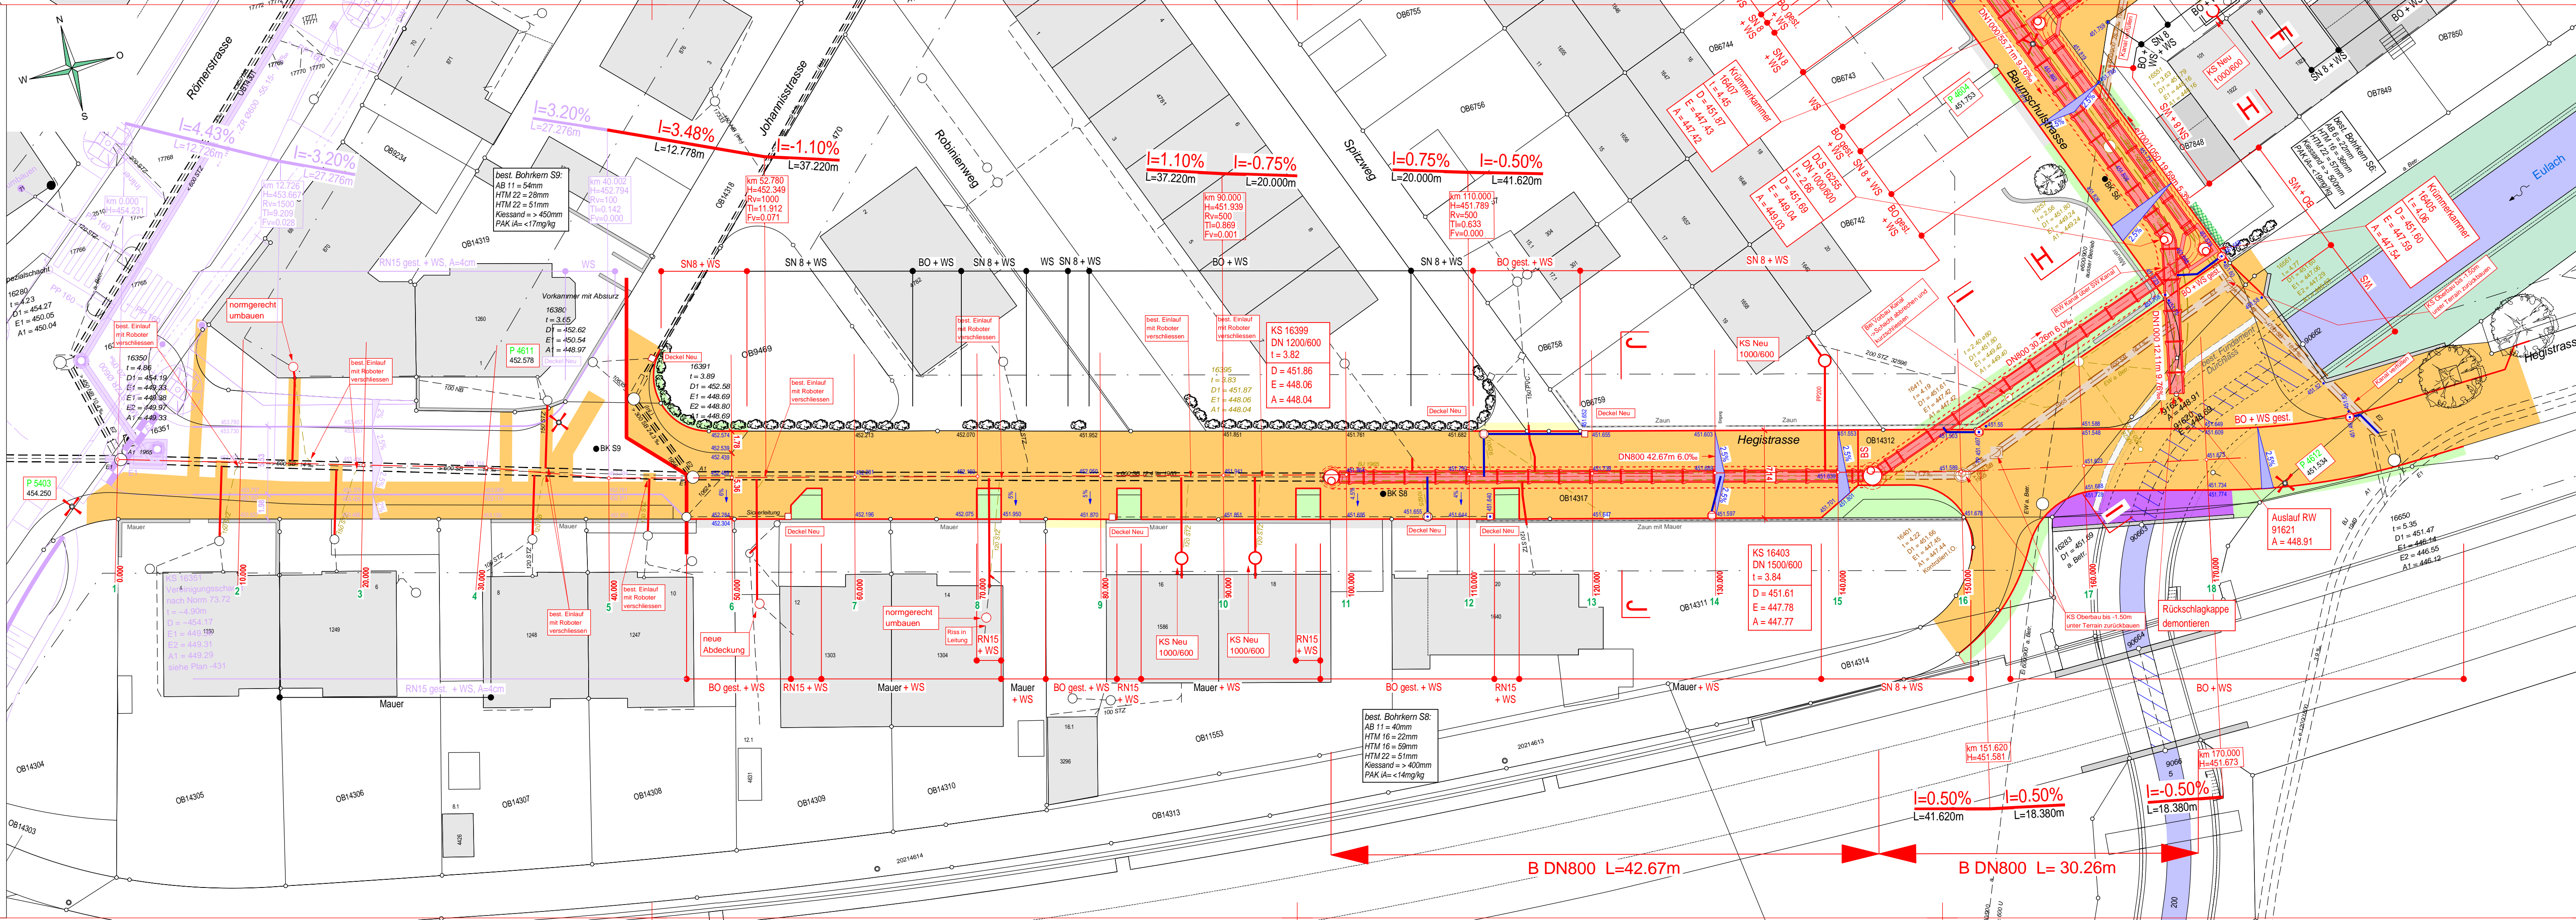

**Beläge:**

| Strasse (T4) Projekt          |                   |
|-------------------------------|-------------------|
| 30 mm                         | AC MR 8           |
| 70 mm                         | ACT 22 S          |
| 70 mm                         | ACT 22 S          |
| 30 mm                         | Feinplanie        |
| 400 mm                        | best. KK belassen |
| 600 mm                        | Total             |
| Strasse (T2) Projekt          |                   |
| 30 mm                         | AC 8 N            |
| 70 mm                         | ACT 22 N          |
| 30 mm                         | Feinplanie        |
| 350 mm                        | best. KK belassen |
| 480 mm                        | Total             |
| Gehweg (T1)                   |                   |
| 25 mm                         | AC 8 N            |
| 45 mm                         | ACT 16 N          |
| 30 mm                         | Feinplanie        |
| 300 mm                        | best. KK belassen |
| 400 mm                        | Total             |
| Gehweg (T2) Trottoirüberfahrt |                   |
| 30 mm                         | AC 8 N            |
| 70 mm                         | ACT 22 N          |
| 30 mm                         | Feinplanie        |
| 350 mm                        | best. KK belassen |
| 480 mm                        | Total             |

**Oberflächen:**

- Anpassung Belag Privatgrund
- Anpassung Pflasterung Privatgrund
- Anpassung Platten Privatgrund
- Anpassung Grünfläche Privatgrund
- Anpassung Rasengitter Privatgrund
- Anpassung Chaussierung Privatgrund

**Abschlüsse:**

- Bundstein Normblatt 52.11
- Stellplatte Normblatt 52.21
- Stellplatte mit Wasserstein Normblatt 52.22
- Randstein RN15 Normblatt 52.31
- Randstein RN15 mit Wasserstein Normblatt 52.32
- Randstein RN15 mit Wasserstein Normblatt 52.32, gestürzt
- Bordstein Normblatt 52.41, gestürzt
- Bordstein mit Wasserstein Normblatt 52.42
- Bordstein mit Wasserstein Normblatt 52.42, gestürzt

**Kanalisation/ Entwässerung:**

| bestehend                 |          | projekt  |          |
|---------------------------|----------|----------|----------|
| Hauptleitung Abwasser     | ---      | ---      | ---      |
| Einstiegsschacht Abwasser | ○        | ○        | ○        |
| Strassenablauf + Ablauf   | SA ○ A ◇ | SA ○ A ◇ | SA ○ A ◇ |
| Entwässerung PP160        | ---      | ---      | ---      |

Verfüllung der best. Kanalbauwerke  
 Abbruch der best. Kanalbauwerke  
 best. Kanalbauwerke ausser Betrieb nehmen  
 GAL auf privatem Grund PP160  
 GAL auf öffentlichem Grund PP160  
 Berstling  
 Inlining

Anschlüsse an Kontrollschächte mit Gelenkstücken (gemäss Normblatt 72.12) ausführen.

Ausser Betrieb genommene Kanäle auffüllen oder abbrechen, bei Kontrollschächten Boden auf- und Konus - 1.50 m abbrechen.

Die Aktualität der amtlichen Vermessung ist nicht gewährleistet. Dafür ist der Nachführungsgeometer zuständig.

Für die Richtigkeit und Vollständigkeit der eingetragenen Leitungen oder unterirdischen Anlagen leistet die Gemeinde keine Gewähr. Die genaue Lage der eingetragenen Werkleitungen ist vor Beginn der Bauarbeiten durch den Unternehmer bei den Werken zu erheben.