


Hegi-/ Baumschulstrasse
 Römer- bis Baumschulstrasse
 Römer- bis Talwiesenstrasse

Werkleitungen
 Hegistrasse

Situation 1:250
 Bauprojekt

12

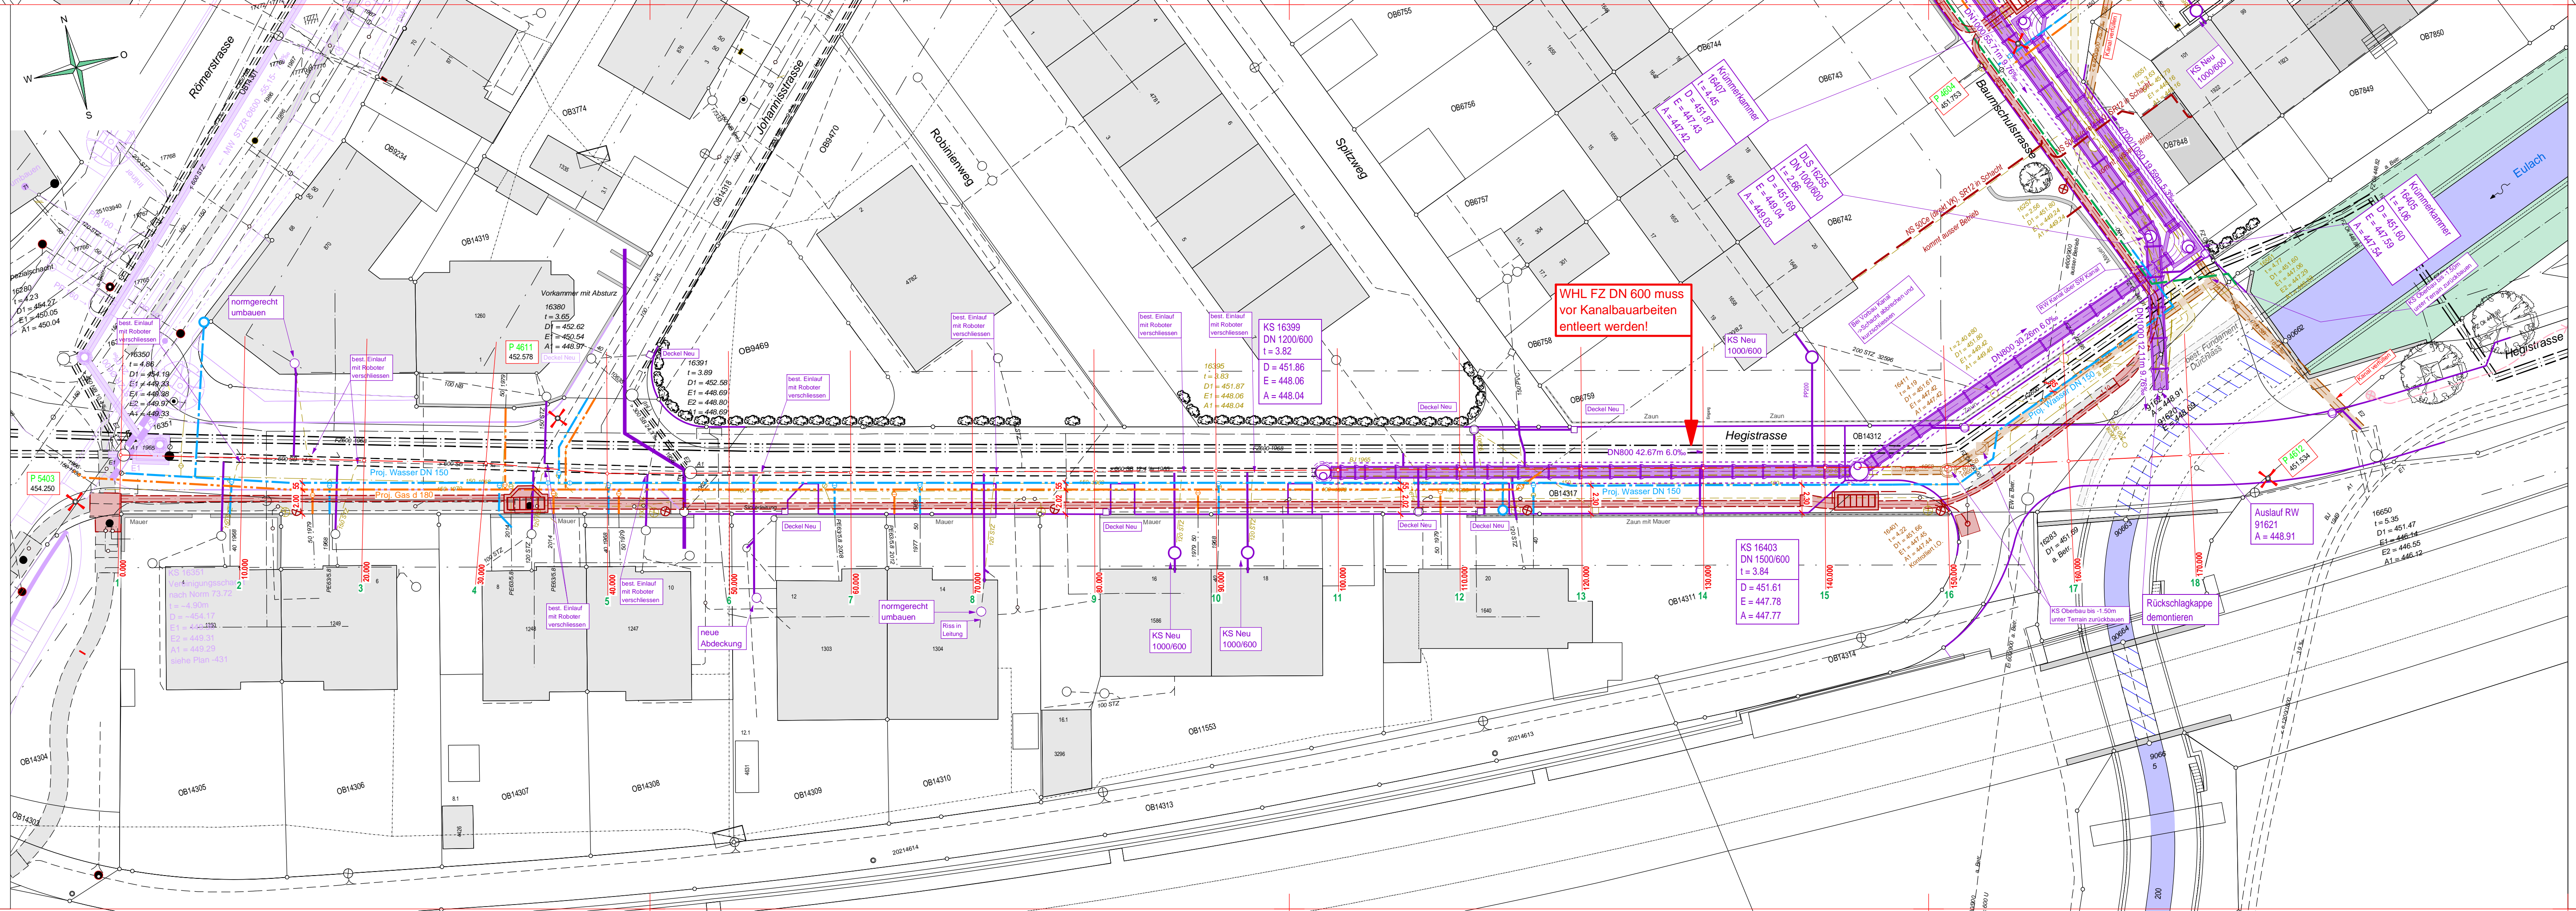

| | | |
|-------------------|-------------------|------------------------------------|
| Gez. TB | Datum 04.10.2019 | Plan Nr. 1807.60-12 |
| Gepr. FI | Plan Gr. 30 x 126 | Konto Nr. 50216 + 70777 |
| Änderungen | | |
| A | 09.12.2019 | Änderungen aufgrund Vernehmlassung |
| B | | |
| C | | |
| D | | |
| E | | |