

Grünauweg

Auwiesenstrasse bis Unterführung A1







Lückenschluss und Roteinfärbung Deckbelag

Situation 1:250, Detail Auwiesenstrasse

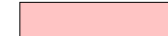
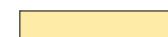

 

Bauprojekt

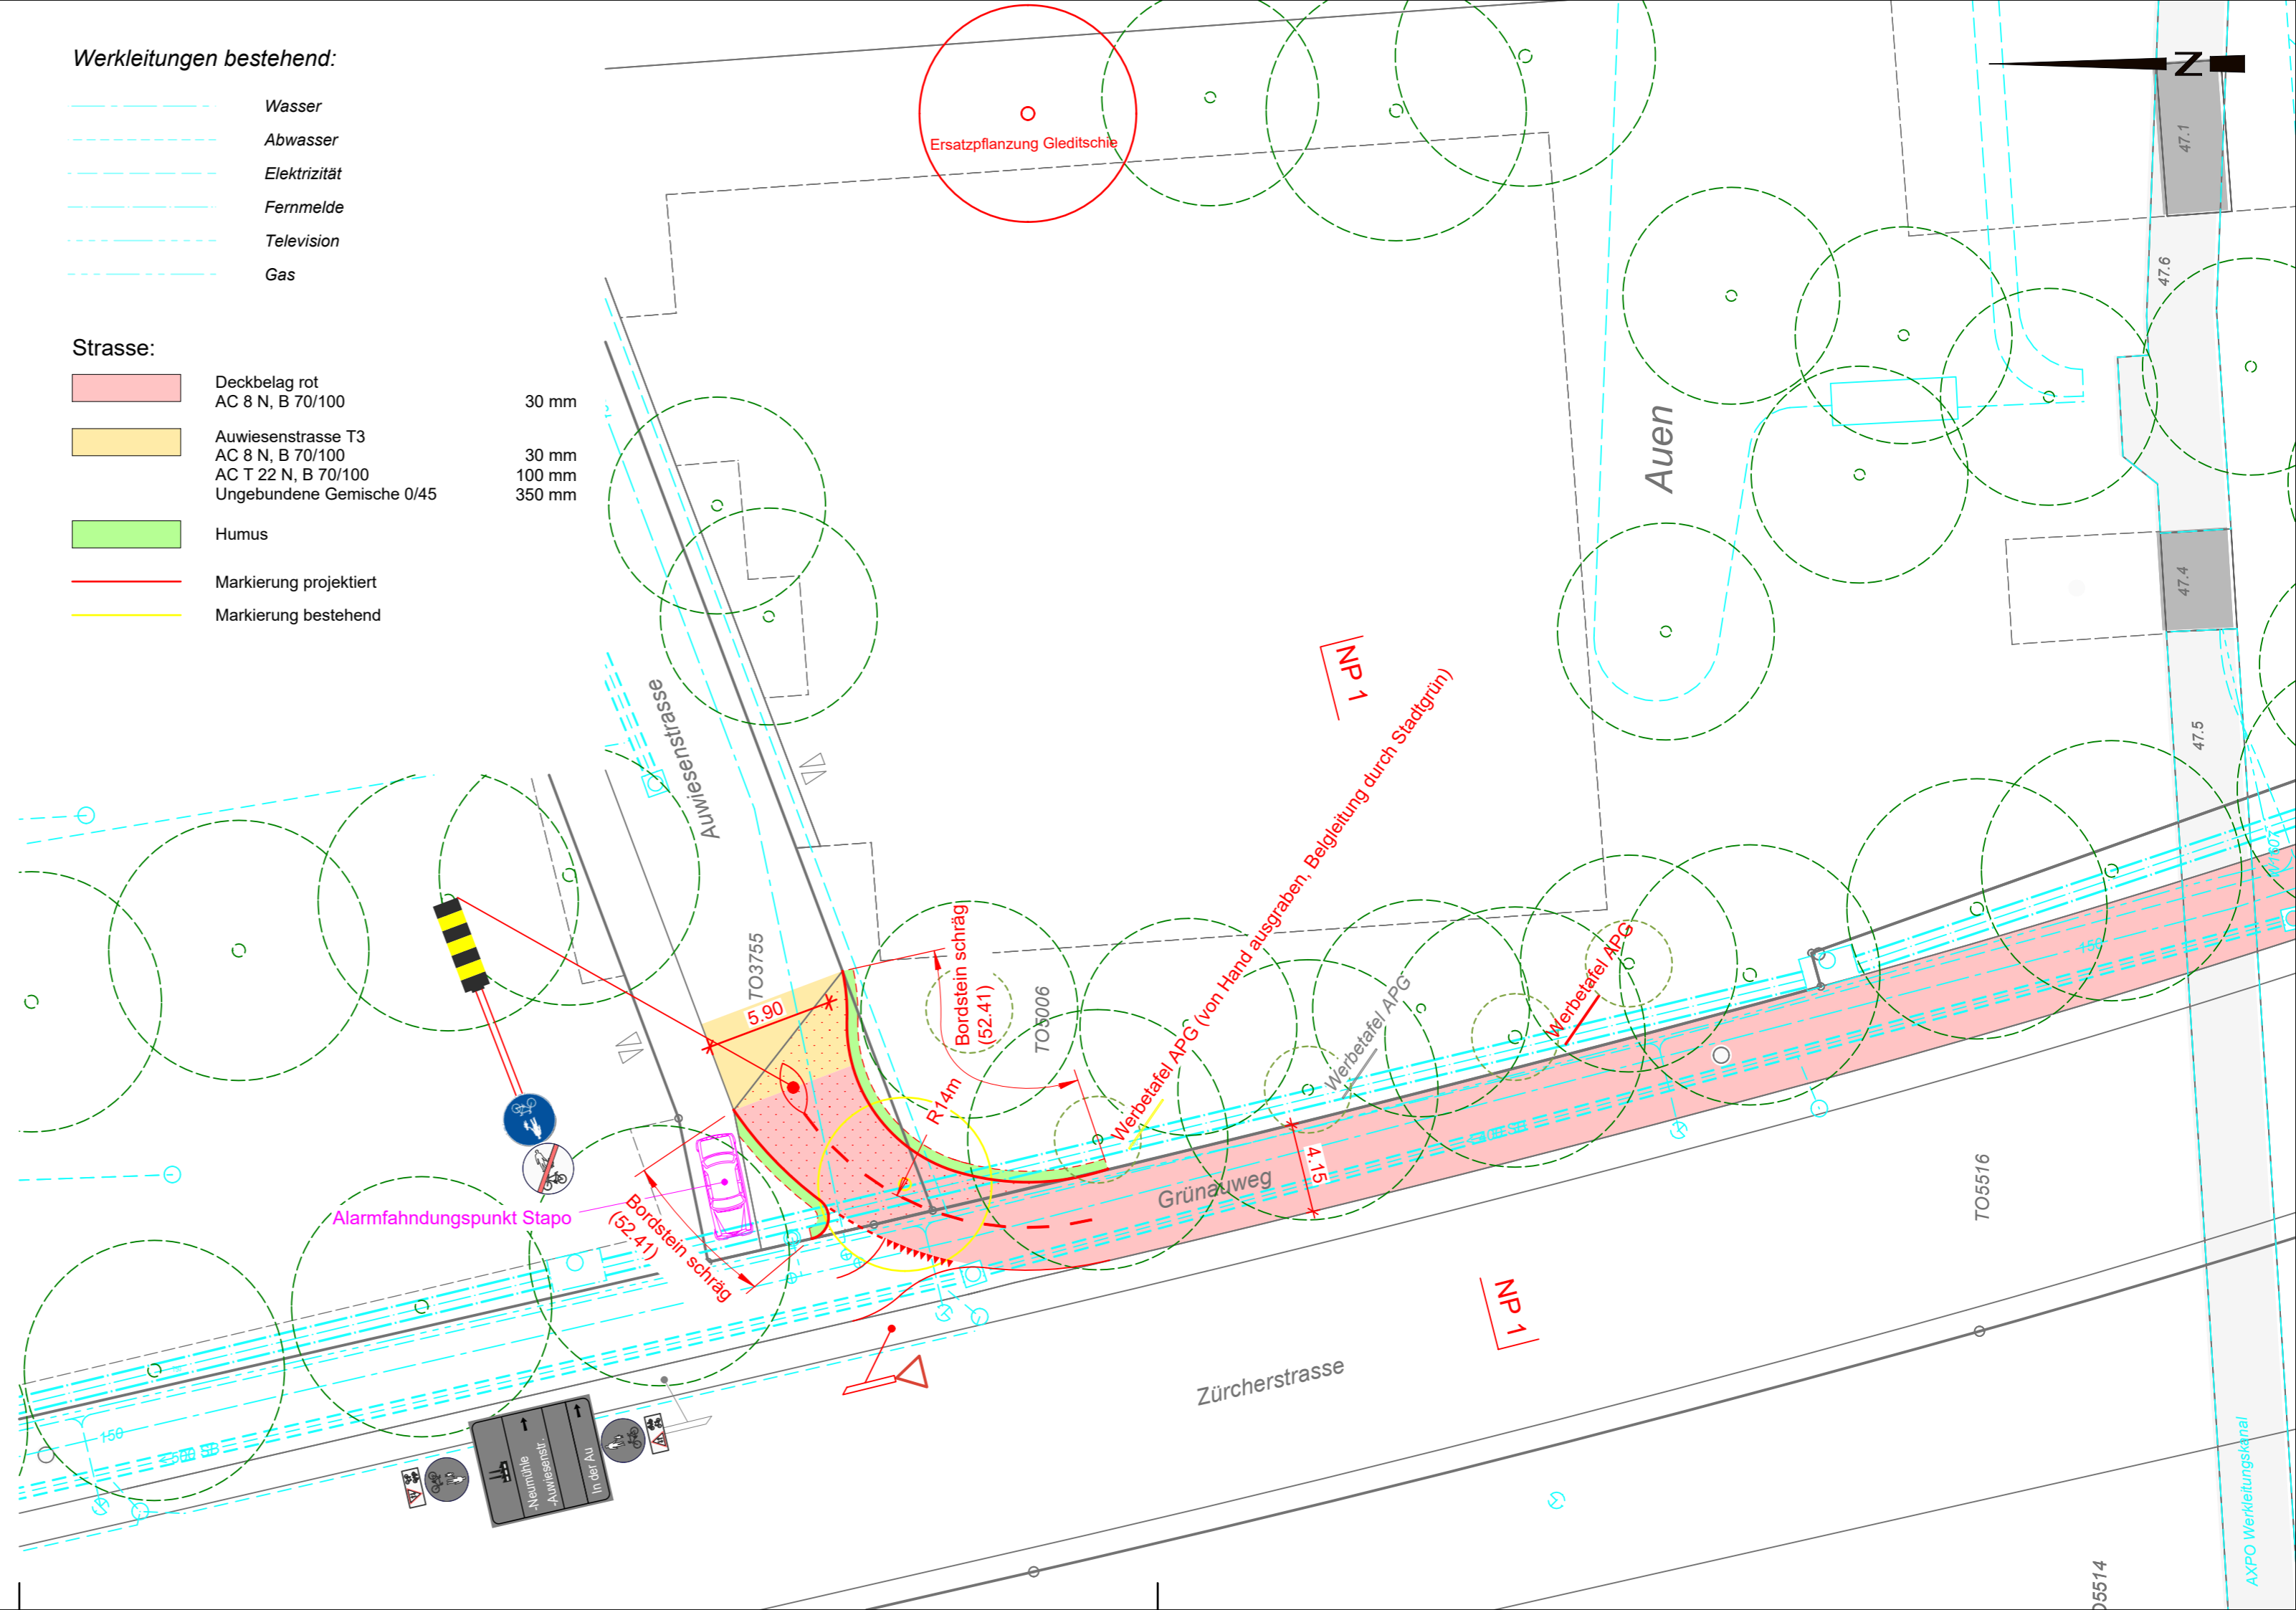
2

Werkleitungen bestehend:

-  Wasser
-  Abwasser
-  Elektrizität
-  Fernmelde
-  Television
-  Gas

Strasse:

-  Deckbelag rot
AC 8 N, B 70/100 30 mm
-  Auwiesenstrasse T3
AC 8 N, B 70/100 30 mm
AC T 22 N, B 70/100 100 mm
Ungebundene Gemische 0/45 350 mm
-  Humus
-  Markierung projektiert
-  Markierung bestehend



Gez. cr	Datum 19.03.2021	Plan Nr. 20056-12
Gepr. ab	Plan Gr. 30 x 63	Objekt Nr. 70940
Änderungen		
A		
B		
C		
D		
E		