



# Situation UG 1:500

Legende:


- Dritprojekt / Teilprojekt 2
- Projekt
- Abbruch
- Bestehend
- SBB bestehend

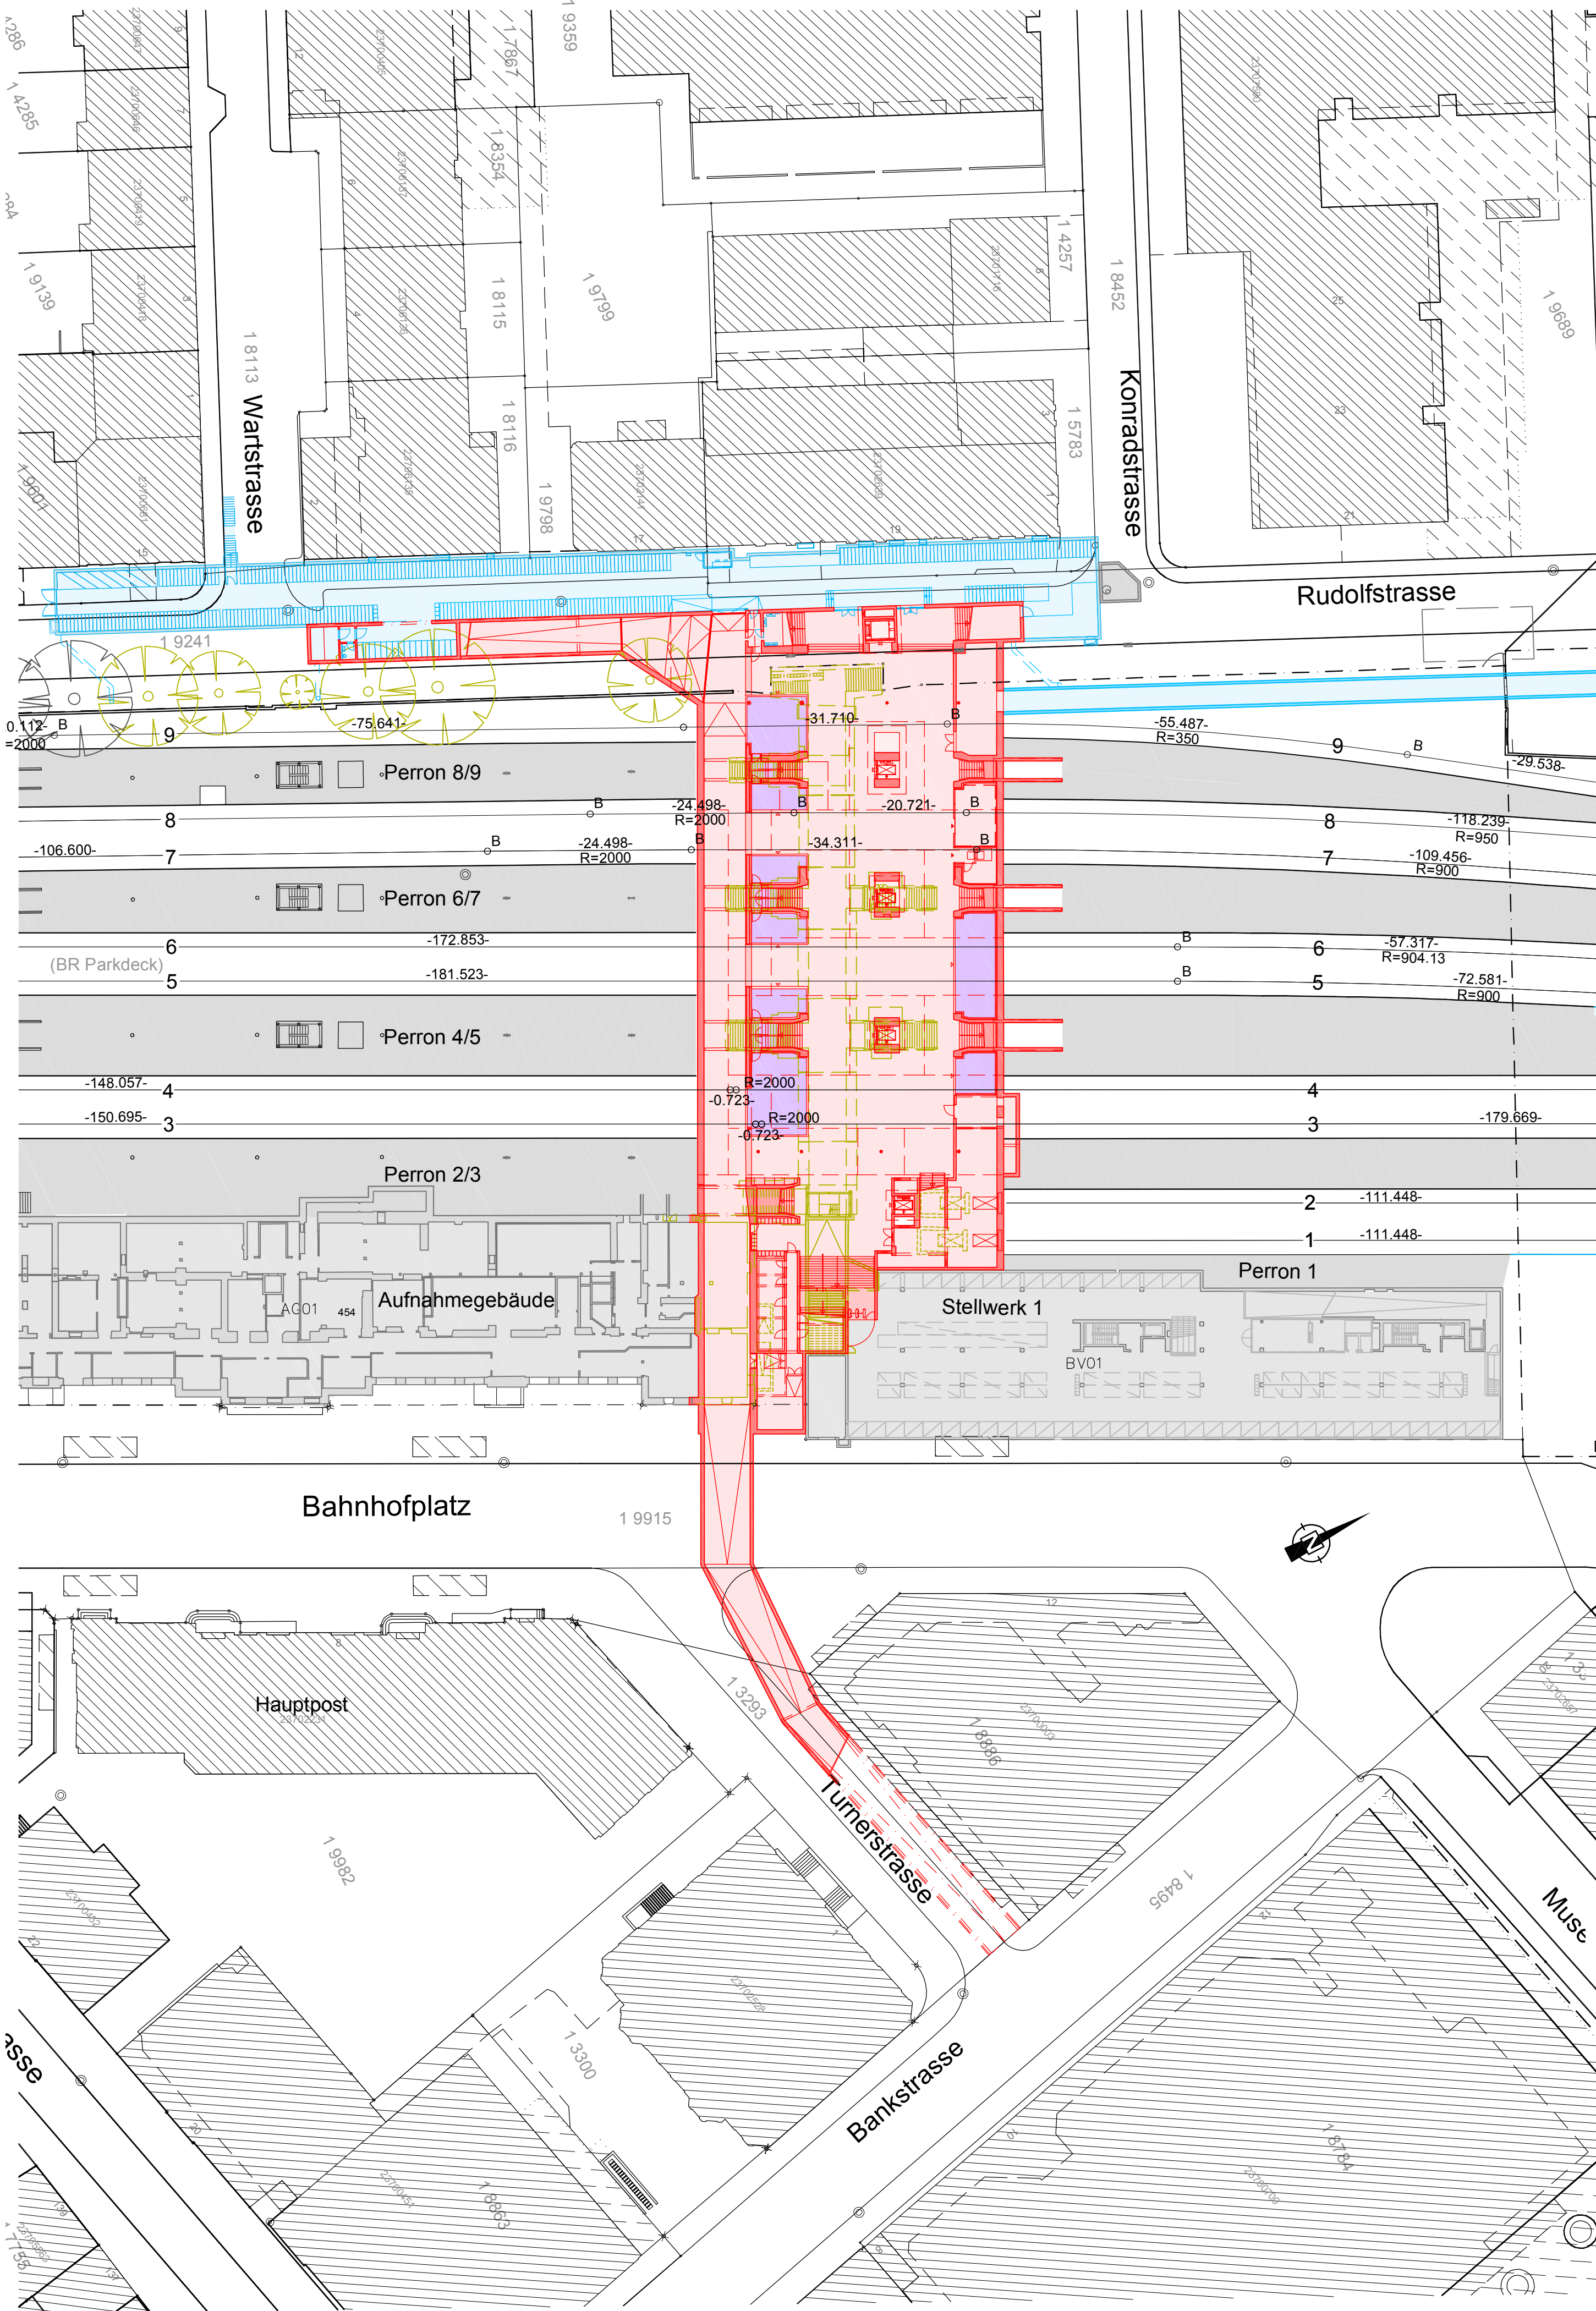

| Index | Bemerkungen, Änderungen |
|-------|-------------------------|
| A     |                         |
| B     |                         |
| C     |                         |
| D     |                         |

|   |   |   |
|---|---|---|
|  | <b>FPREISIGAG</b><br><small>BAUINGENIEURE UND PLANER SIA USIC</small> | <b>10:8</b><br><small>10/8 Architekten GmbH<br/>                 Scheffelstrasse 3<br/>                 8037 Zürich<br/>                 T +41 44 240 11 77</small> |
|---|---|---|

**Linie:** 751 **8.02**  
**Bezeichnung:** Bahnhof Winterthur  
**Km:** 26.2  
**Kanton:** Zürich  
**Gemeinden:** Winterthur  
**Projekt:** ZEB, Winterthur  
 Personenunterführung Nord  
 und Veloquerung  
**ISP-Nr.:** 1135025  
**Phase:** Bauprojekt

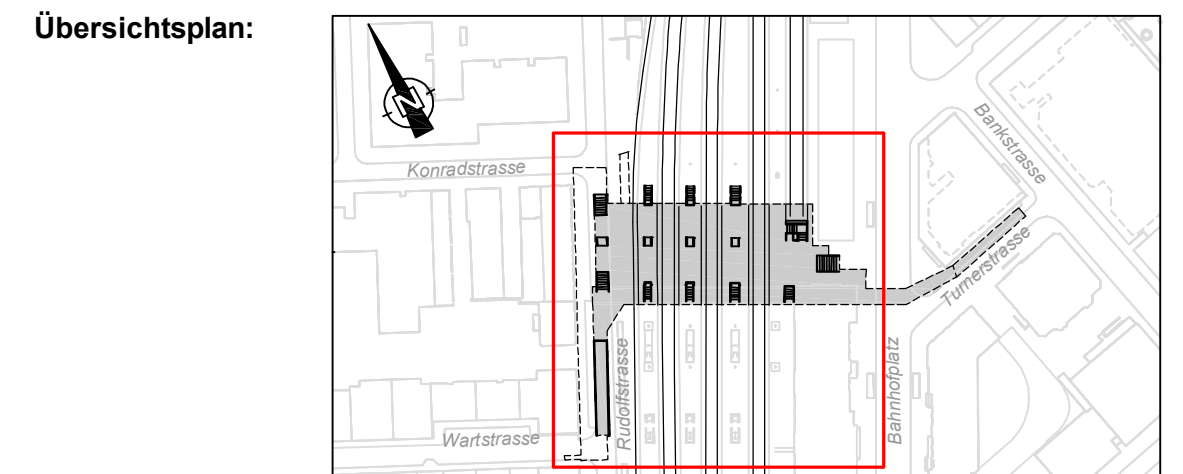

**Unterschriften:**

|   |  |
|---|--|
| <b>Bauherrenvertretung SBB</b><br>Abteilung/OE: I-PJ-ZUE-WI<br>Name: Christian Furrer<br>Datum: 30.09.16<br>Unterschrift: | <b>Projektverfasser</b><br>Firma: Planerteam PUWI<br>Name: Robert Lona<br>Datum: 30.09.16<br>Unterschrift: |
|---|--|



PU Winterthur  
 Situation UG 1:500

**Plan Nr. 90624-8.02**  
 Index: Erstellt: Vis. Geprüft: Vis. Freigabe: Vis.  
 --- 30.09.16 wcl 30.09.16 scc 30.09.16 Fu

Microfilm Nr:  
 Filename:  
 Linie: 751 Km: 26.200 Format: 60/59  
**SBB, Projektmanagement Zürich**  
 Postfach, 8048 Zürich  
© Alle Rechte an diesem Dokument stehen der SBB zu.  
 Für die genaue Lage und die Vollständigkeit der  
 unterirdischen Anlagen besteht keine Gewähr.