

Stadt Winterthur  Winterthur, Haldenstrasse


Massnahmenplan

Tempo-30-Zone

Projektnummer: 180231
 Plannummer: 003
 Datum: 18.02.2019
 Gezeichnet: CSM
 Geprüft: NIK
 Kontaktperson: NIK
 Format: 1210 x 297 mm

Massstab 1:500

P:\4_Projekte\180231\50_Plane\Massnahmenpläne.vwx


 poliplan
 Merkurstrasse 23, 8400 Winterthur, T 052 511 20 30, www.poliplan.ch, info@poliplan.ch

Legende Bestand

-  Signalisation
-  Bodenmarkierung
-  Fussgängerbereich
-  Fahrbahn
-  Grünfläche
-  Gebäude
-  Mauer

Legende Massnahmen

-  Zonensignal 2.59.1 / 2.59.2
-  Bodenmarkierung "Tempo 30"
-  Demontage Signalisation
-  Entfernen Bodenmarkierung
-  Markierung Sperrfläche

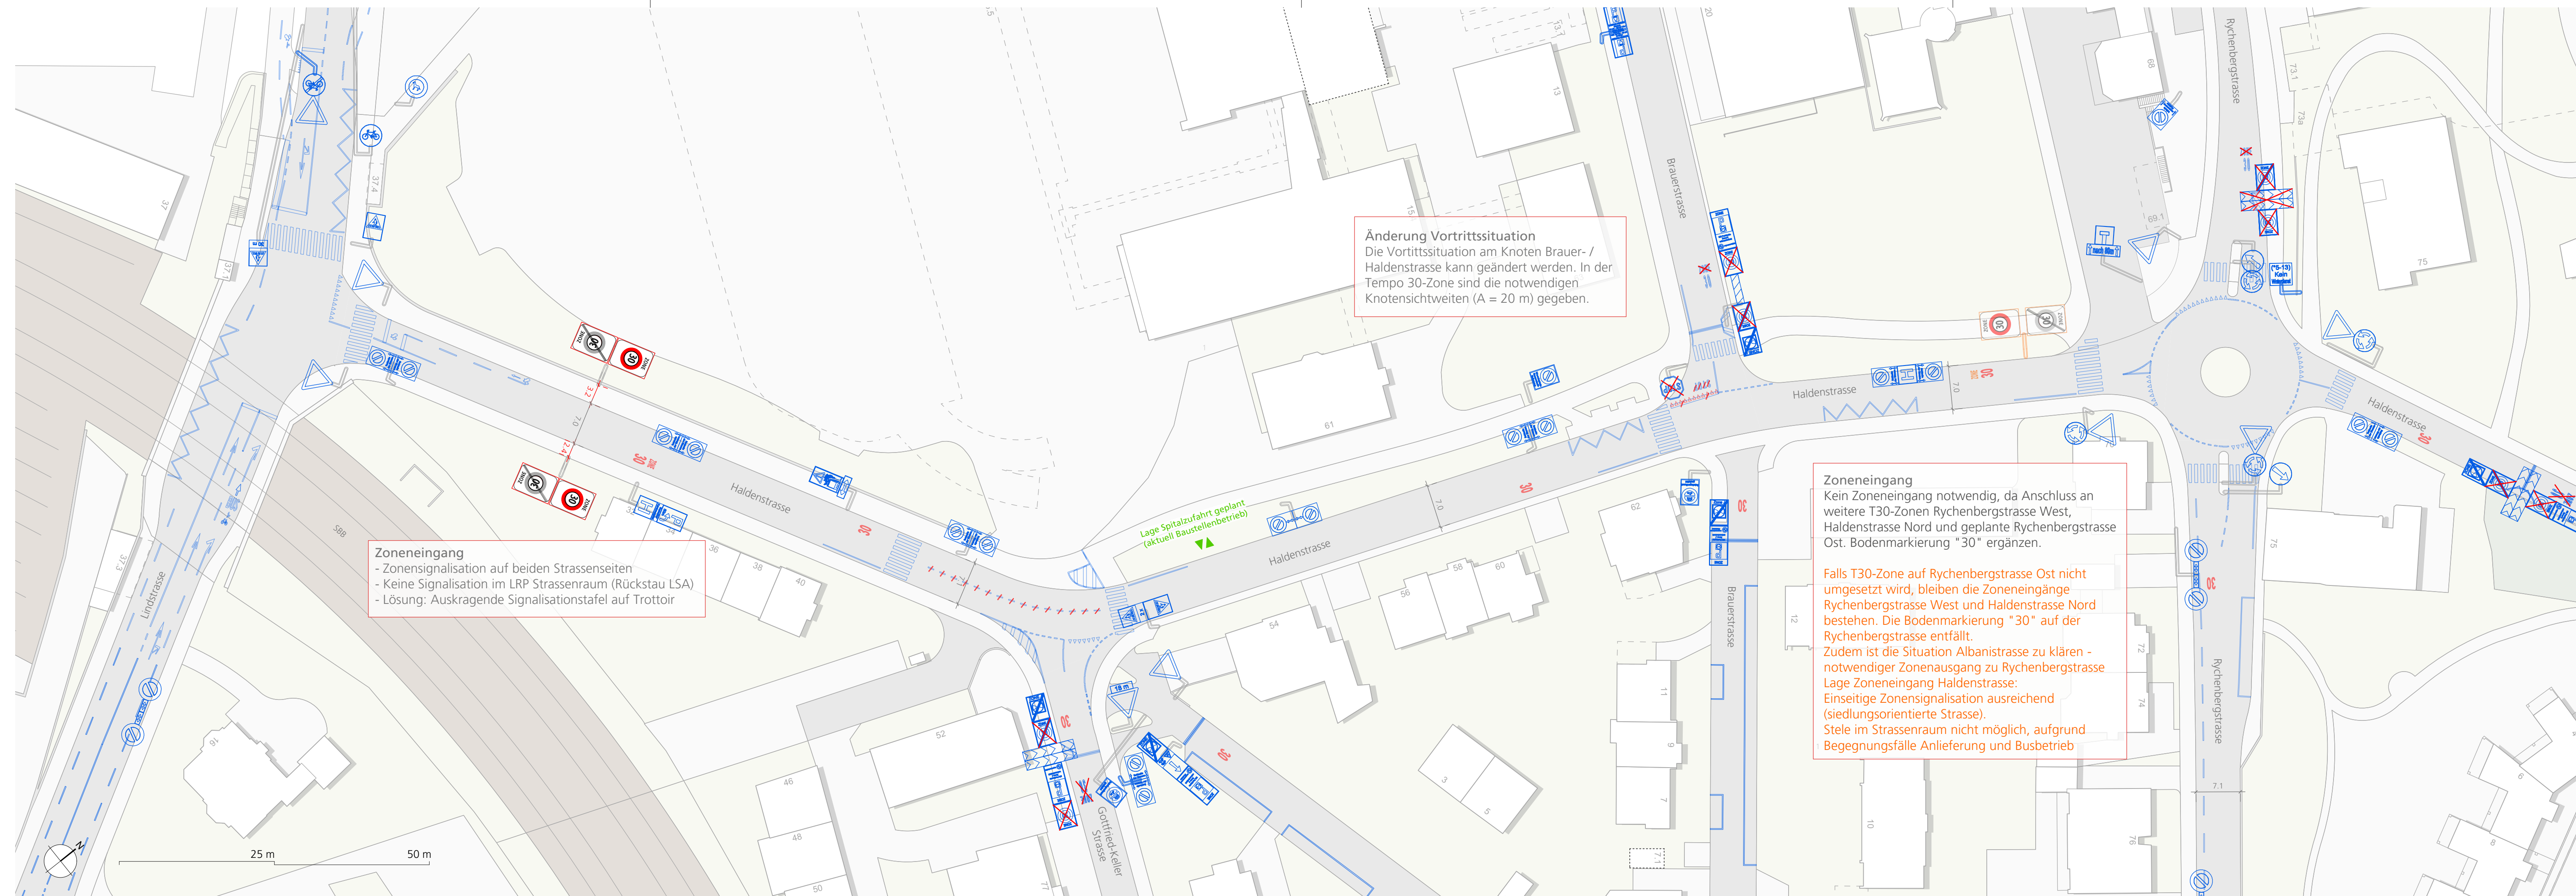

Änderung Vortrittsituation
 Die Vortrittsituation am Knoten Brauer- / Haldenstrasse kann geändert werden. In der Tempo 30-Zone sind die notwendigen Knotensichtweiten (A = 20 m) gegeben.

Zoneneingang
 - Zonensignalisation auf beiden Strassenseiten
 - Keine Signalisation im LRP Strassenraum (Rückstau LSA)
 - Lösung: Auskragende Signalisationstafel auf Trottoir

Lage Spitalzufahrt geplant
 (aktuell Baustellenbetrieb)

Zoneneingang
 Kein Zoneneingang notwendig, da Anschluss an weitere T30-Zonen Rychenbergstrasse West, Haldenstrasse Nord und geplante Rychenbergstrasse Ost. Bodenmarkierung "30" ergänzen.

Falls T30-Zone auf Rychenbergstrasse Ost nicht umgesetzt wird, bleiben die Zoneneingänge Rychenbergstrasse West und Haldenstrasse Nord bestehen. Die Bodenmarkierung "30" auf der Rychenbergstrasse entfällt.
 Zudem ist die Situation Albanistrasse zu klären - notwendiger Zonenausgang zu Rychenbergstrasse
 Lage Zoneneingang Haldenstrasse:
 Einseitige Zonensignalisation ausreichend (Siedlungsorientierte Strasse).
 Stele im Strassenraum nicht möglich, aufgrund Begegnungsfälle Anlieferung und Busbetrieb