


Stadt Winterthur Winterthur, Kanzleistrasse
Massnahmenplan
 Tempo-30-Zone
 Projektnummer: 180231
 Datum: 18.02.2019
 Gezeichnet: CSM
 Geprüft: NK
 Kontaktberson: NK
 Format: 1260 x 594 mm
 P:\4_Projekte\180231\0_Plane\Massnahmenpläne.wvx
 Poliplan GmbH
 Merkurstrasse 23, 8400 Winterthur, T 052 511 20 30, www.poliplan.ch, info@poliplan.ch

Legende Bestand

- Signalisation
- Bodenmarkierung
- Fussgängerbereich
- Fahrbahn
- Grünfläche
- Geschlossener Wald
- Gebäude
- Mauer

Legende Massnahmen

- Zonensignal 2.59.1 / 2.59.2
- Bodenmarkierung "Tempo 30"
- Demontage Signalisation
- Entfernen Bodenmarkierung
- Markierung Sperrfläche

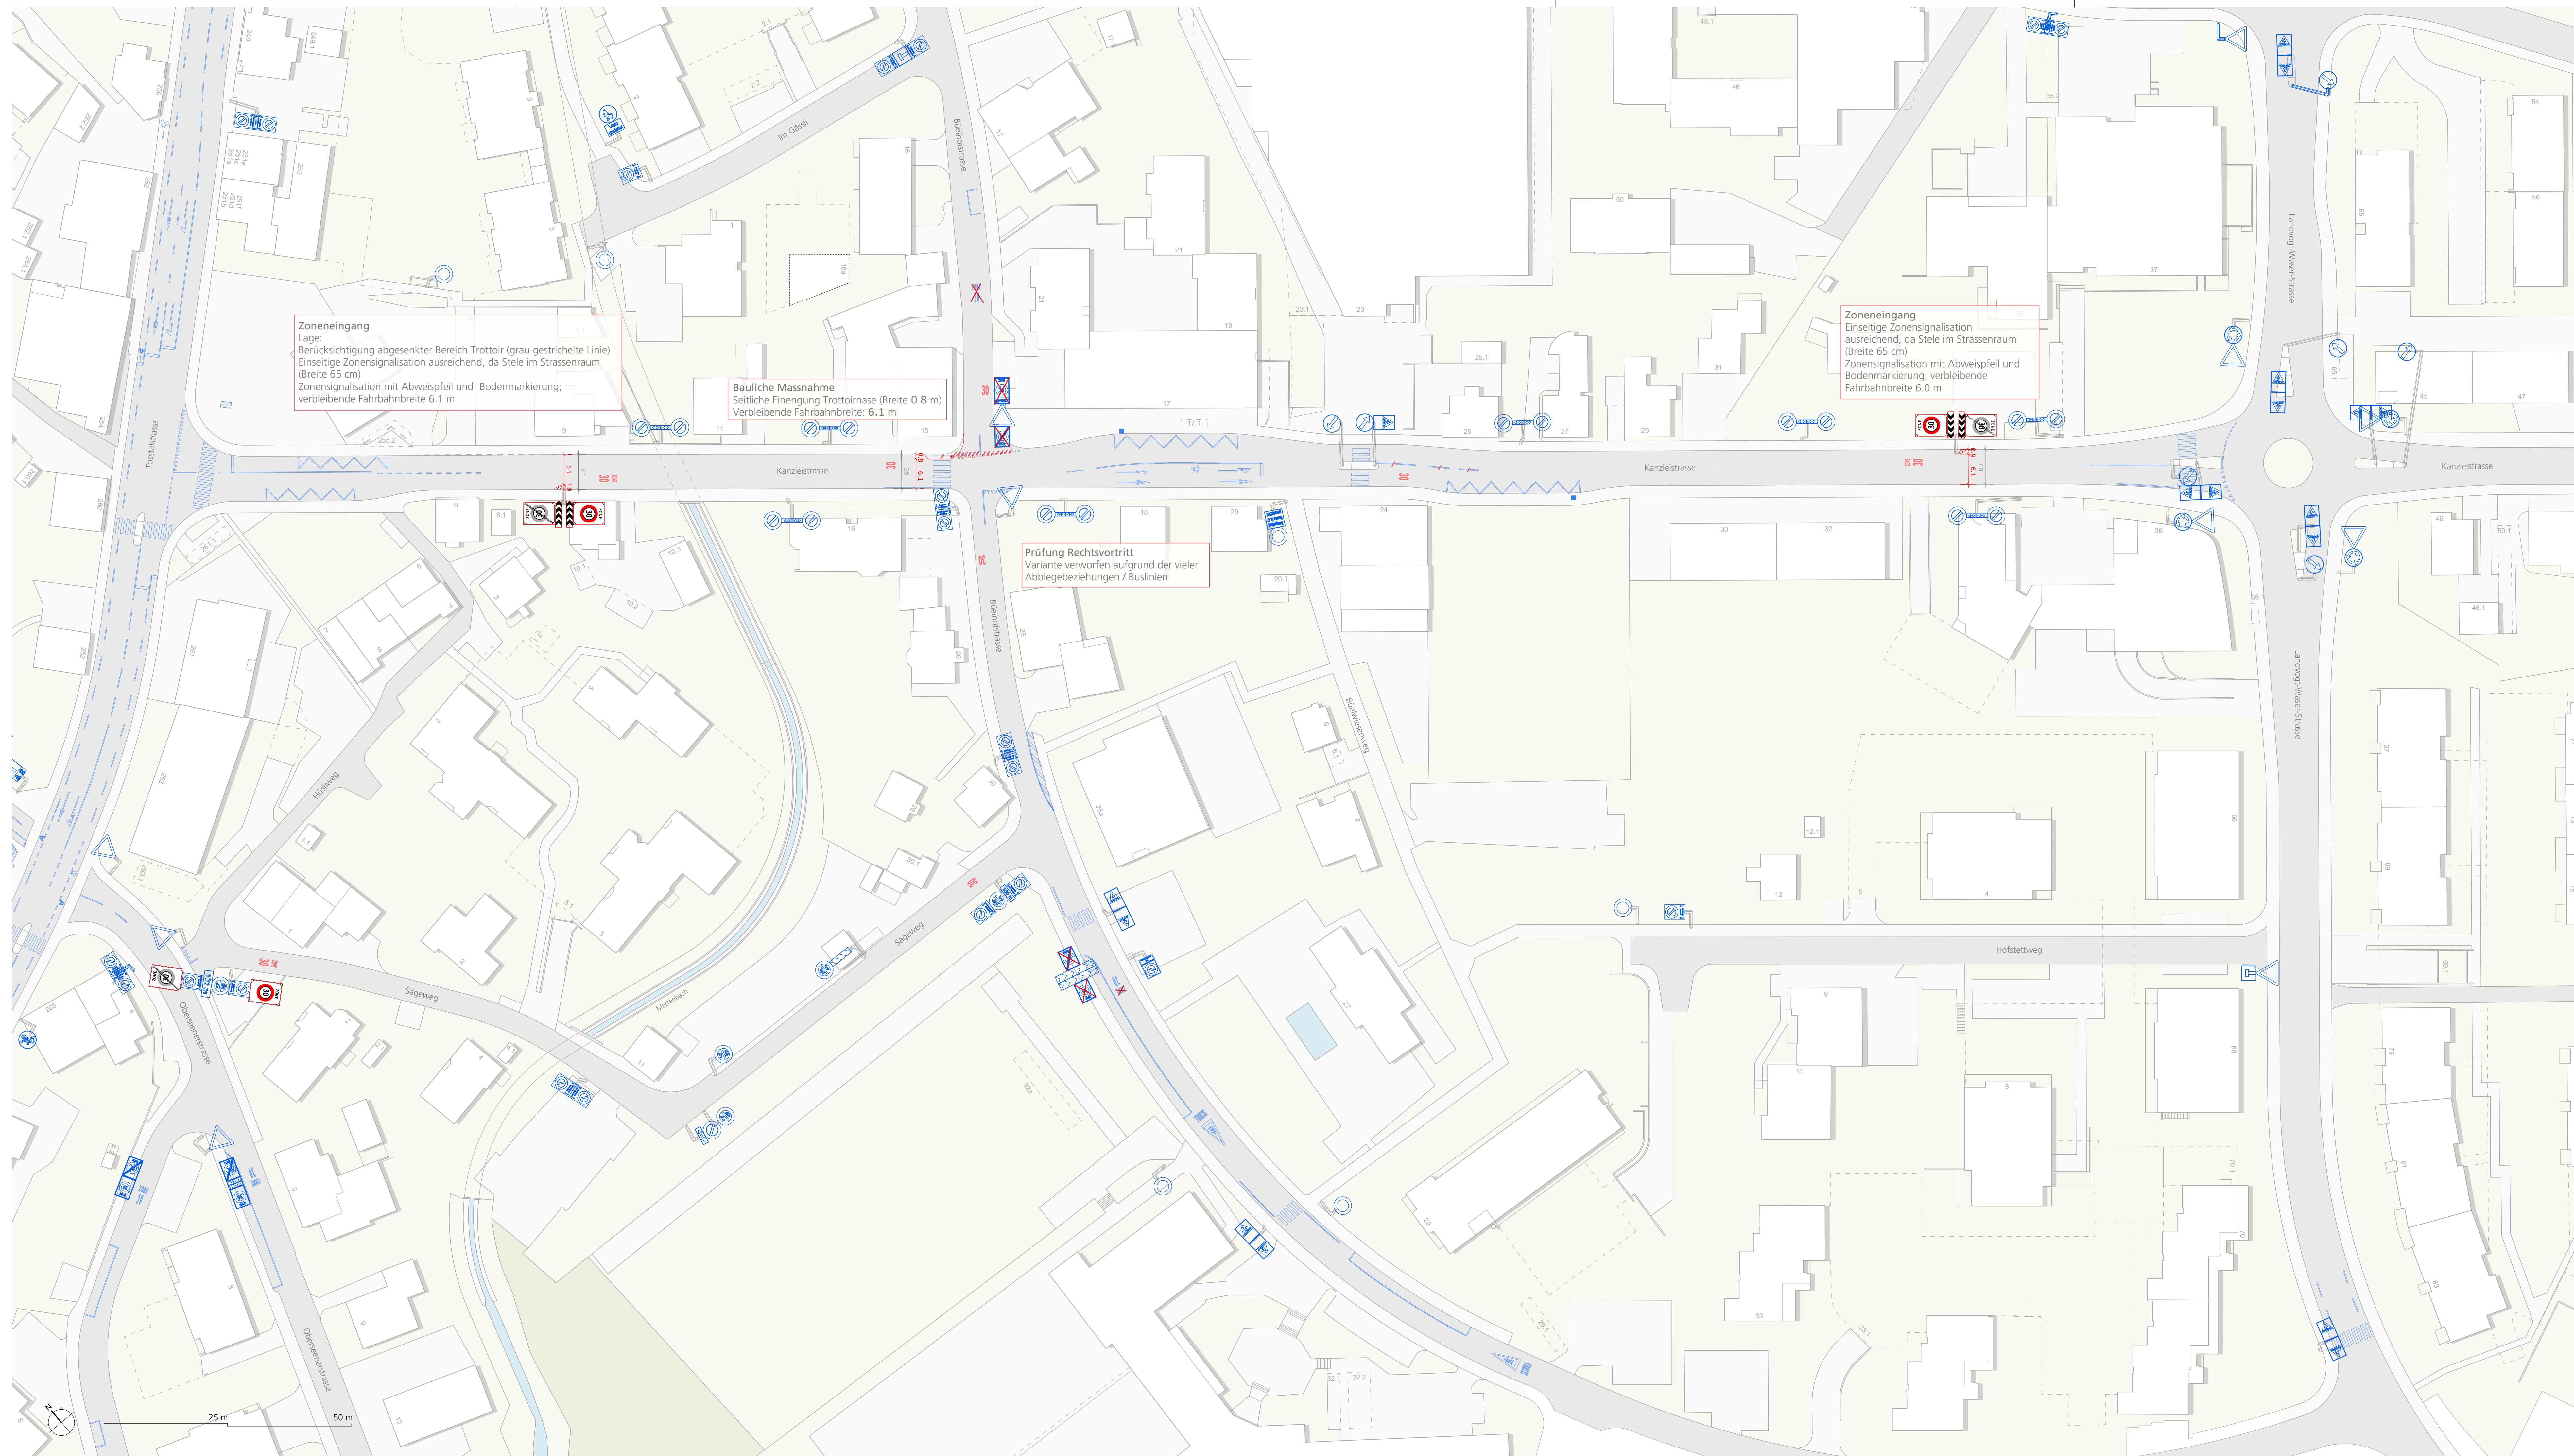

Zoneneingang
 Lage:
 Berücksichtigung abgesenkter Bereich Trottoir (grau gestrichelte Linie)
 Einseitige Zonensignalisation ausreichend, da Stele im Strassenraum
 (Breite 65 cm)
 Zonensignalisation mit Abweisepfeil und Bodenmarkierung,
 verbleibende Fahrbahnbreite 6.1 m

Bauliche Massnahme
 Seitliche Einengung Trottoirmasse (Breite 0.8 m)
 Verbleibende Fahrbahnbreite: 6.1 m

Zoneneingang
 Einseitige Zonensignalisation
 ausreichend, da Stele im Strassenraum
 (Breite 65 cm)
 Zonensignalisation mit Abweisepfeil und
 Bodenmarkierung, verbleibende
 Fahrbahnbreite 6.0 m

Prüfung Rechtsvortritt
 Variante verworfen aufgrund der vieler
 Abbiegebeziehungen / Buslinien