

Wülflingerstrasse / Salomon-Hirzel-Strasse  
 Buswendeschleife und RVS

Strassenbau


Situation 1:250  
 Bauprojekt

1

Gez. mv	Datum 31.05.2021	Plan Nr. 1906.60-01
Gepr. jv	Plan Gr. 45 x 126	Konto Nr. 51808 und 11439

Änderungen	
A	
B	
C	
D	
E	

Flütsch Ingenieure  
 Römerstrasse 237 8404 Winterthur  
 Tel. 052 212 70 00 Fax 052 212 70 01 info@flg.ch

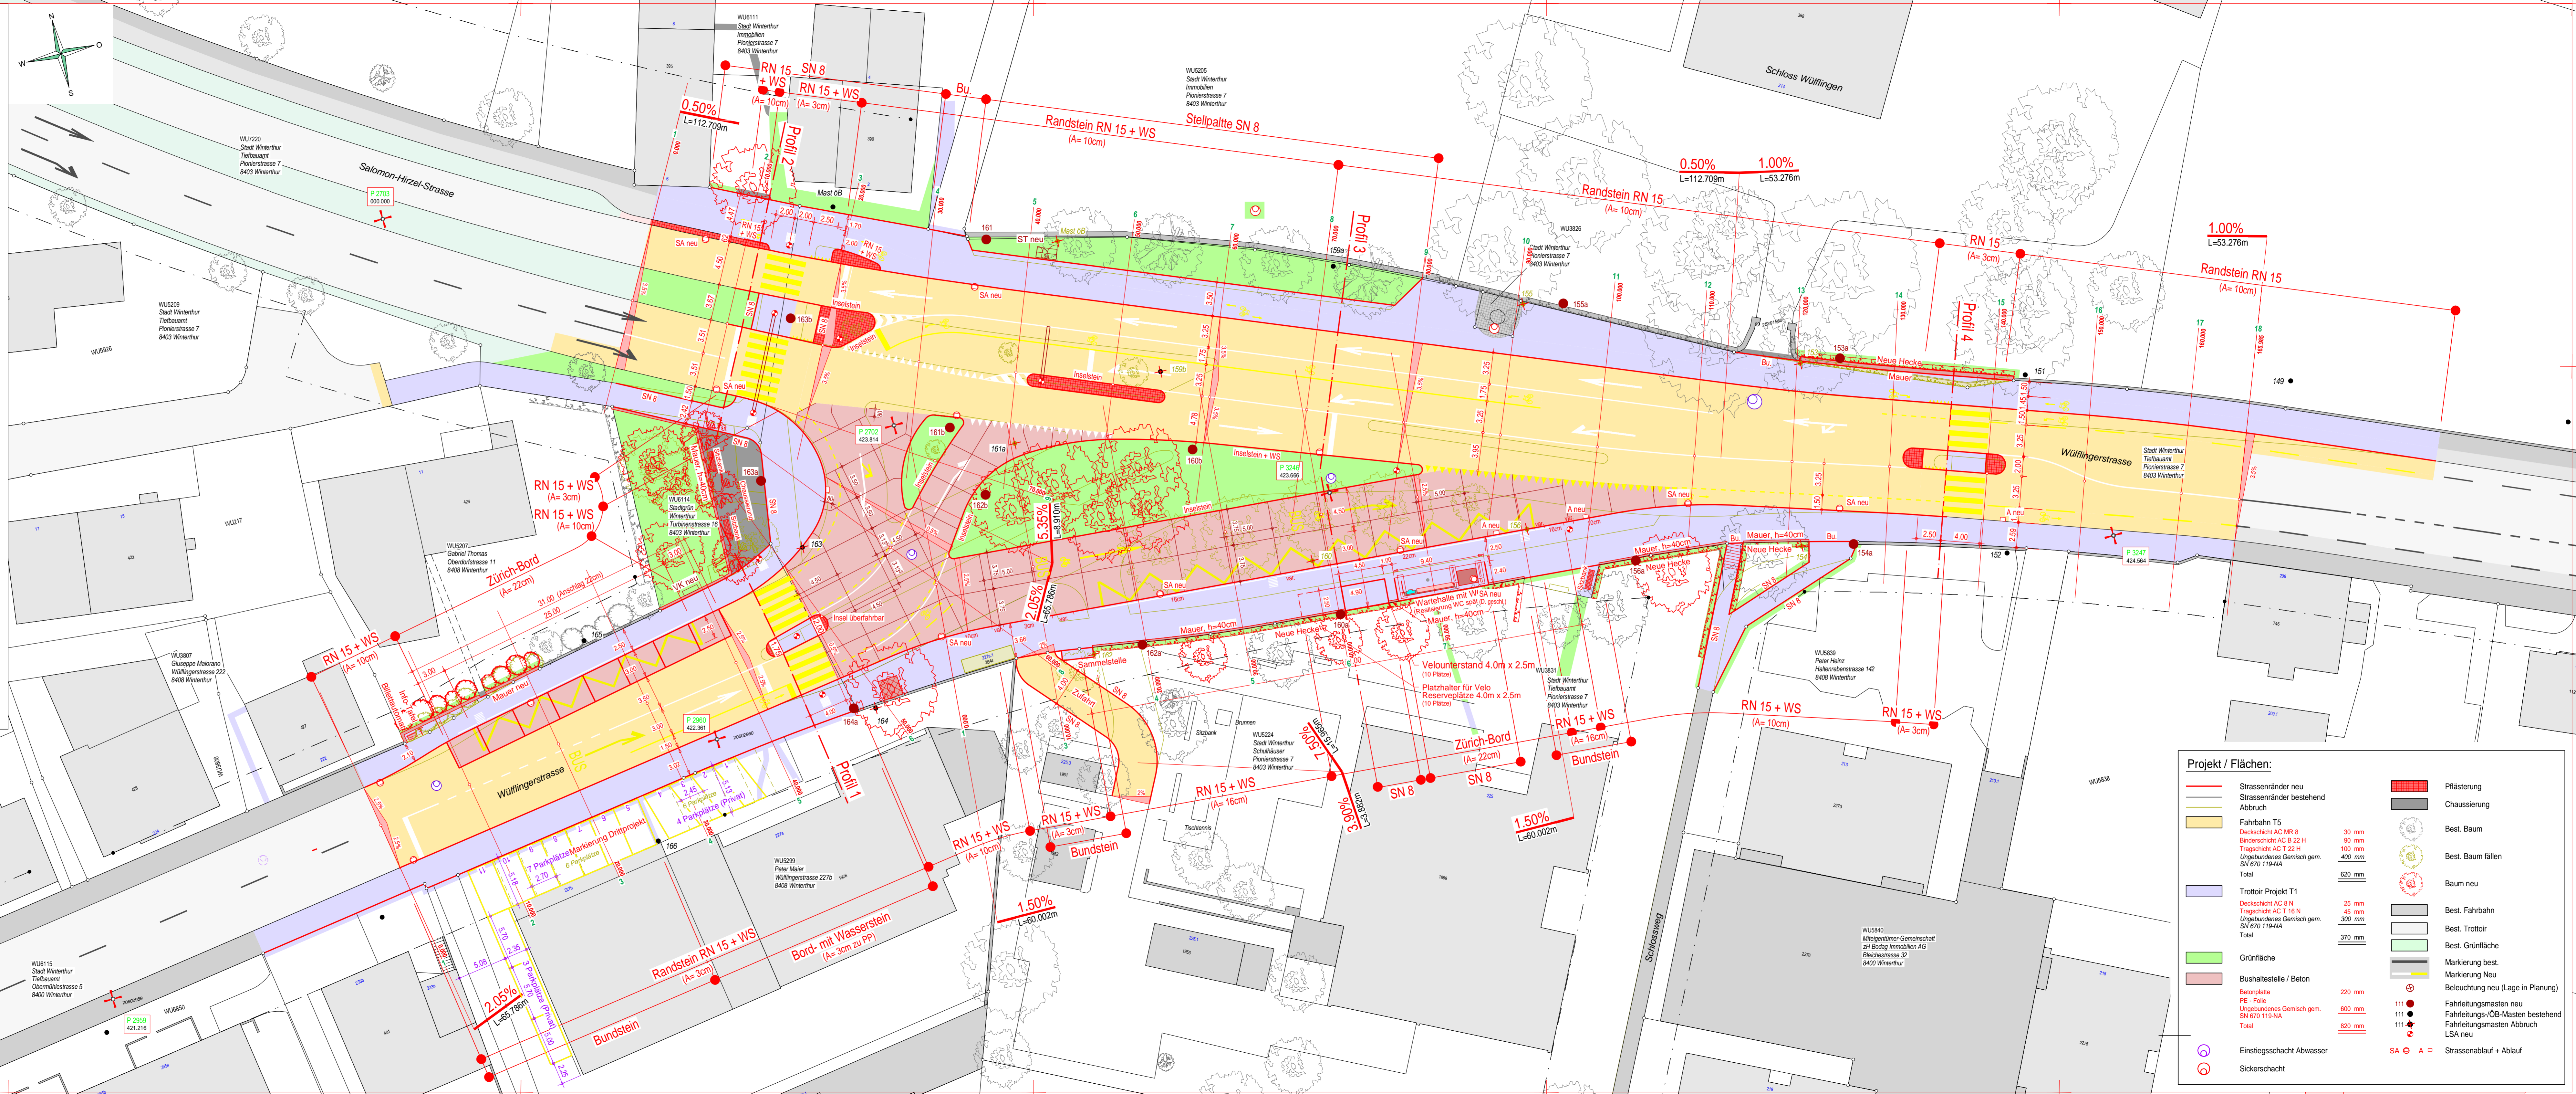

Projekt / Flächen:	
Strassenränder neu	Pflasterung
Strassenränder bestehend	Chaussierung
Fahrbahn T5	Best. Baum
Deckenschicht AC MR 8 30 mm	Best. Baum fällen
Binderschicht AC B 22 H 90 mm	Baum neu
Tragschicht AC T 22 H 100 mm	Best. Fahrbahn
Ungeländeres Gemisch gem. SN 670 119-NA 400 mm	Best. Trottoir
Total 620 mm	Best. Grünfläche
Trottoir Projekt T1	Markierung neu
Deckenschicht AC 8 N 25 mm	Markierung best.
Tragschicht AC T 16 N 45 mm	Markierung neu (Lage in Planung)
Ungeländeres Gemisch gem. SN 670 119-NA 300 mm	Fahrleitungsmasten neu
Total 370 mm	Fahrleitungsmasten bestehend
Grünfläche	Fahrleitungsmasten Abbruch
Bushaltestelle / Beton	LSA neu
PE-Folie	SA
Ungeländeres Gemisch gem. SN 670 119-NA 600 mm	SA
Total 820 mm	SA
Einstiegsschacht Abwasser	SA
Sickerschacht	SA