

Koordinatenverzeichnis

Punktnummer	Y	X
30031440	698539.602	261665.373
30031441	698538.727	261681.218
30031442	698656.453	261768.985

Nutzungsplanung

GEWÄSSERABSTANDSLINIEN

Revision:

Eulach, Grüze Oberwinterthur

Massstab 1:1000

Festsetzungsbeschluss des Grossen Gemeinderates

Datum: 24. Februar 2014

Präsidentin


Ratsschreiber

Von der Volkswirtschaftsdirektion genehmigt

Datum:

Unterschrift:

VDV Nr.

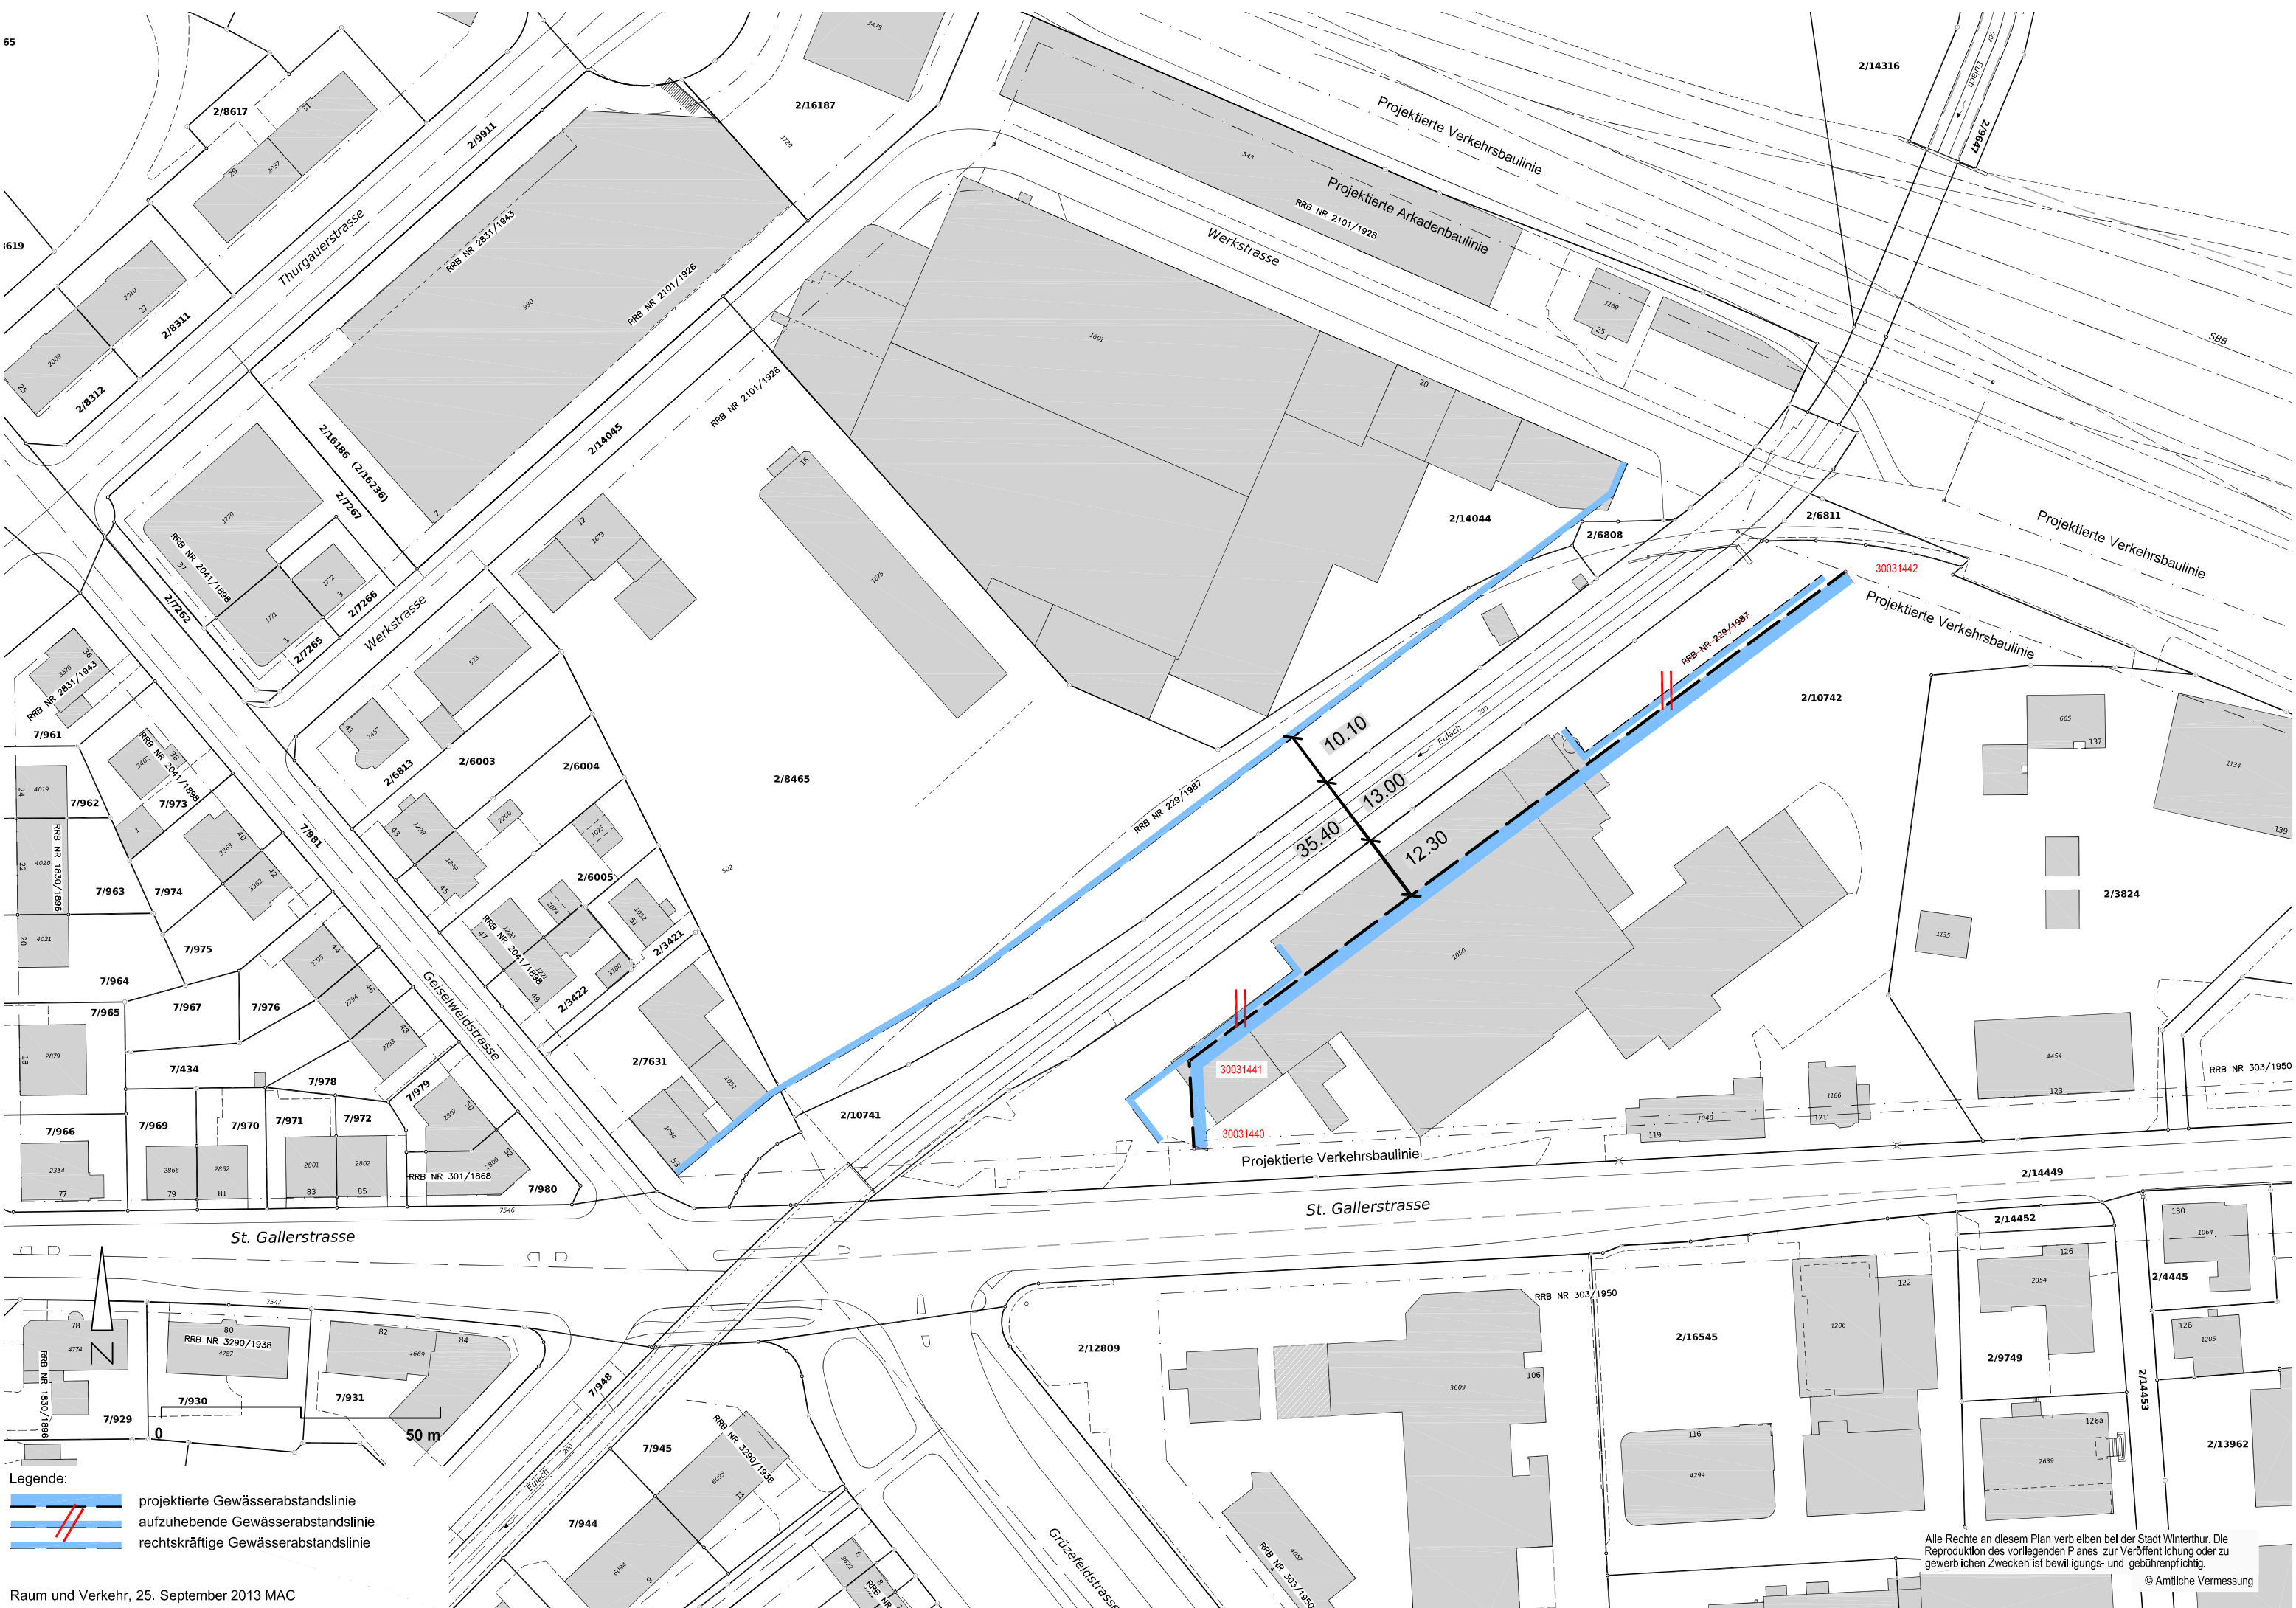

- Legende:**
- projektierte Gewässerabstandslinie
 - aufzuhebende Gewässerabstandslinie
 - = rechtskräftige Gewässerabstandslinie