Auftraggeber
Stadt Winterthur

ewp
planen • projektieren • beraten

Signalisations- und Markierungsplan Blaue Zone Winterthur

Zone 16: Blumenau / Neuwiesen

Plan-Nr. 4000681 - 02

Datum:	22.12.2020
Gezeichnet:	Maf
Geprüft:	Cha
Massstab:	1:1'000
Format:	147 x 100 cm

ewp AG Zürich
Josefstrasse 84 • CH-8005 Zürich • Telefon 044 263 83 60
www.ewp.ch • zuerich@ewp.ch • ISO 9001

Legende

Signalisation
- Signal demontieren / geplant

Markierung
- Markierung aufzuheben / geplant
- 1 — 25 cm / 5 cm / 25 cm — Zonenreingang an RVS und HVS
- 2 — 15 cm / 5 cm / 15 cm — Zonenreingang an übrigen Strassen

Parkierung
- Parkfeld bestehend
- Parkfeld aufzuheben
- Parkfeld unmarkieren
- Parkfeld geplant
- Parkfeld blau
- Parkfeld weiss
- Parkfeld gelb

Informativer Planinhalt
- Perimeter vorliegende Parkkartenzone
- Perimeter übrige Parkkartenzone
- Sichtweite: freizuhaltendes Sichtfeld *
- 30m — Abstand zwischen zwei Parkfeldern
- Abstand zu Hauszufahrten
- Hydrant
- Containersammelstelle
- Elektroverteilkasten
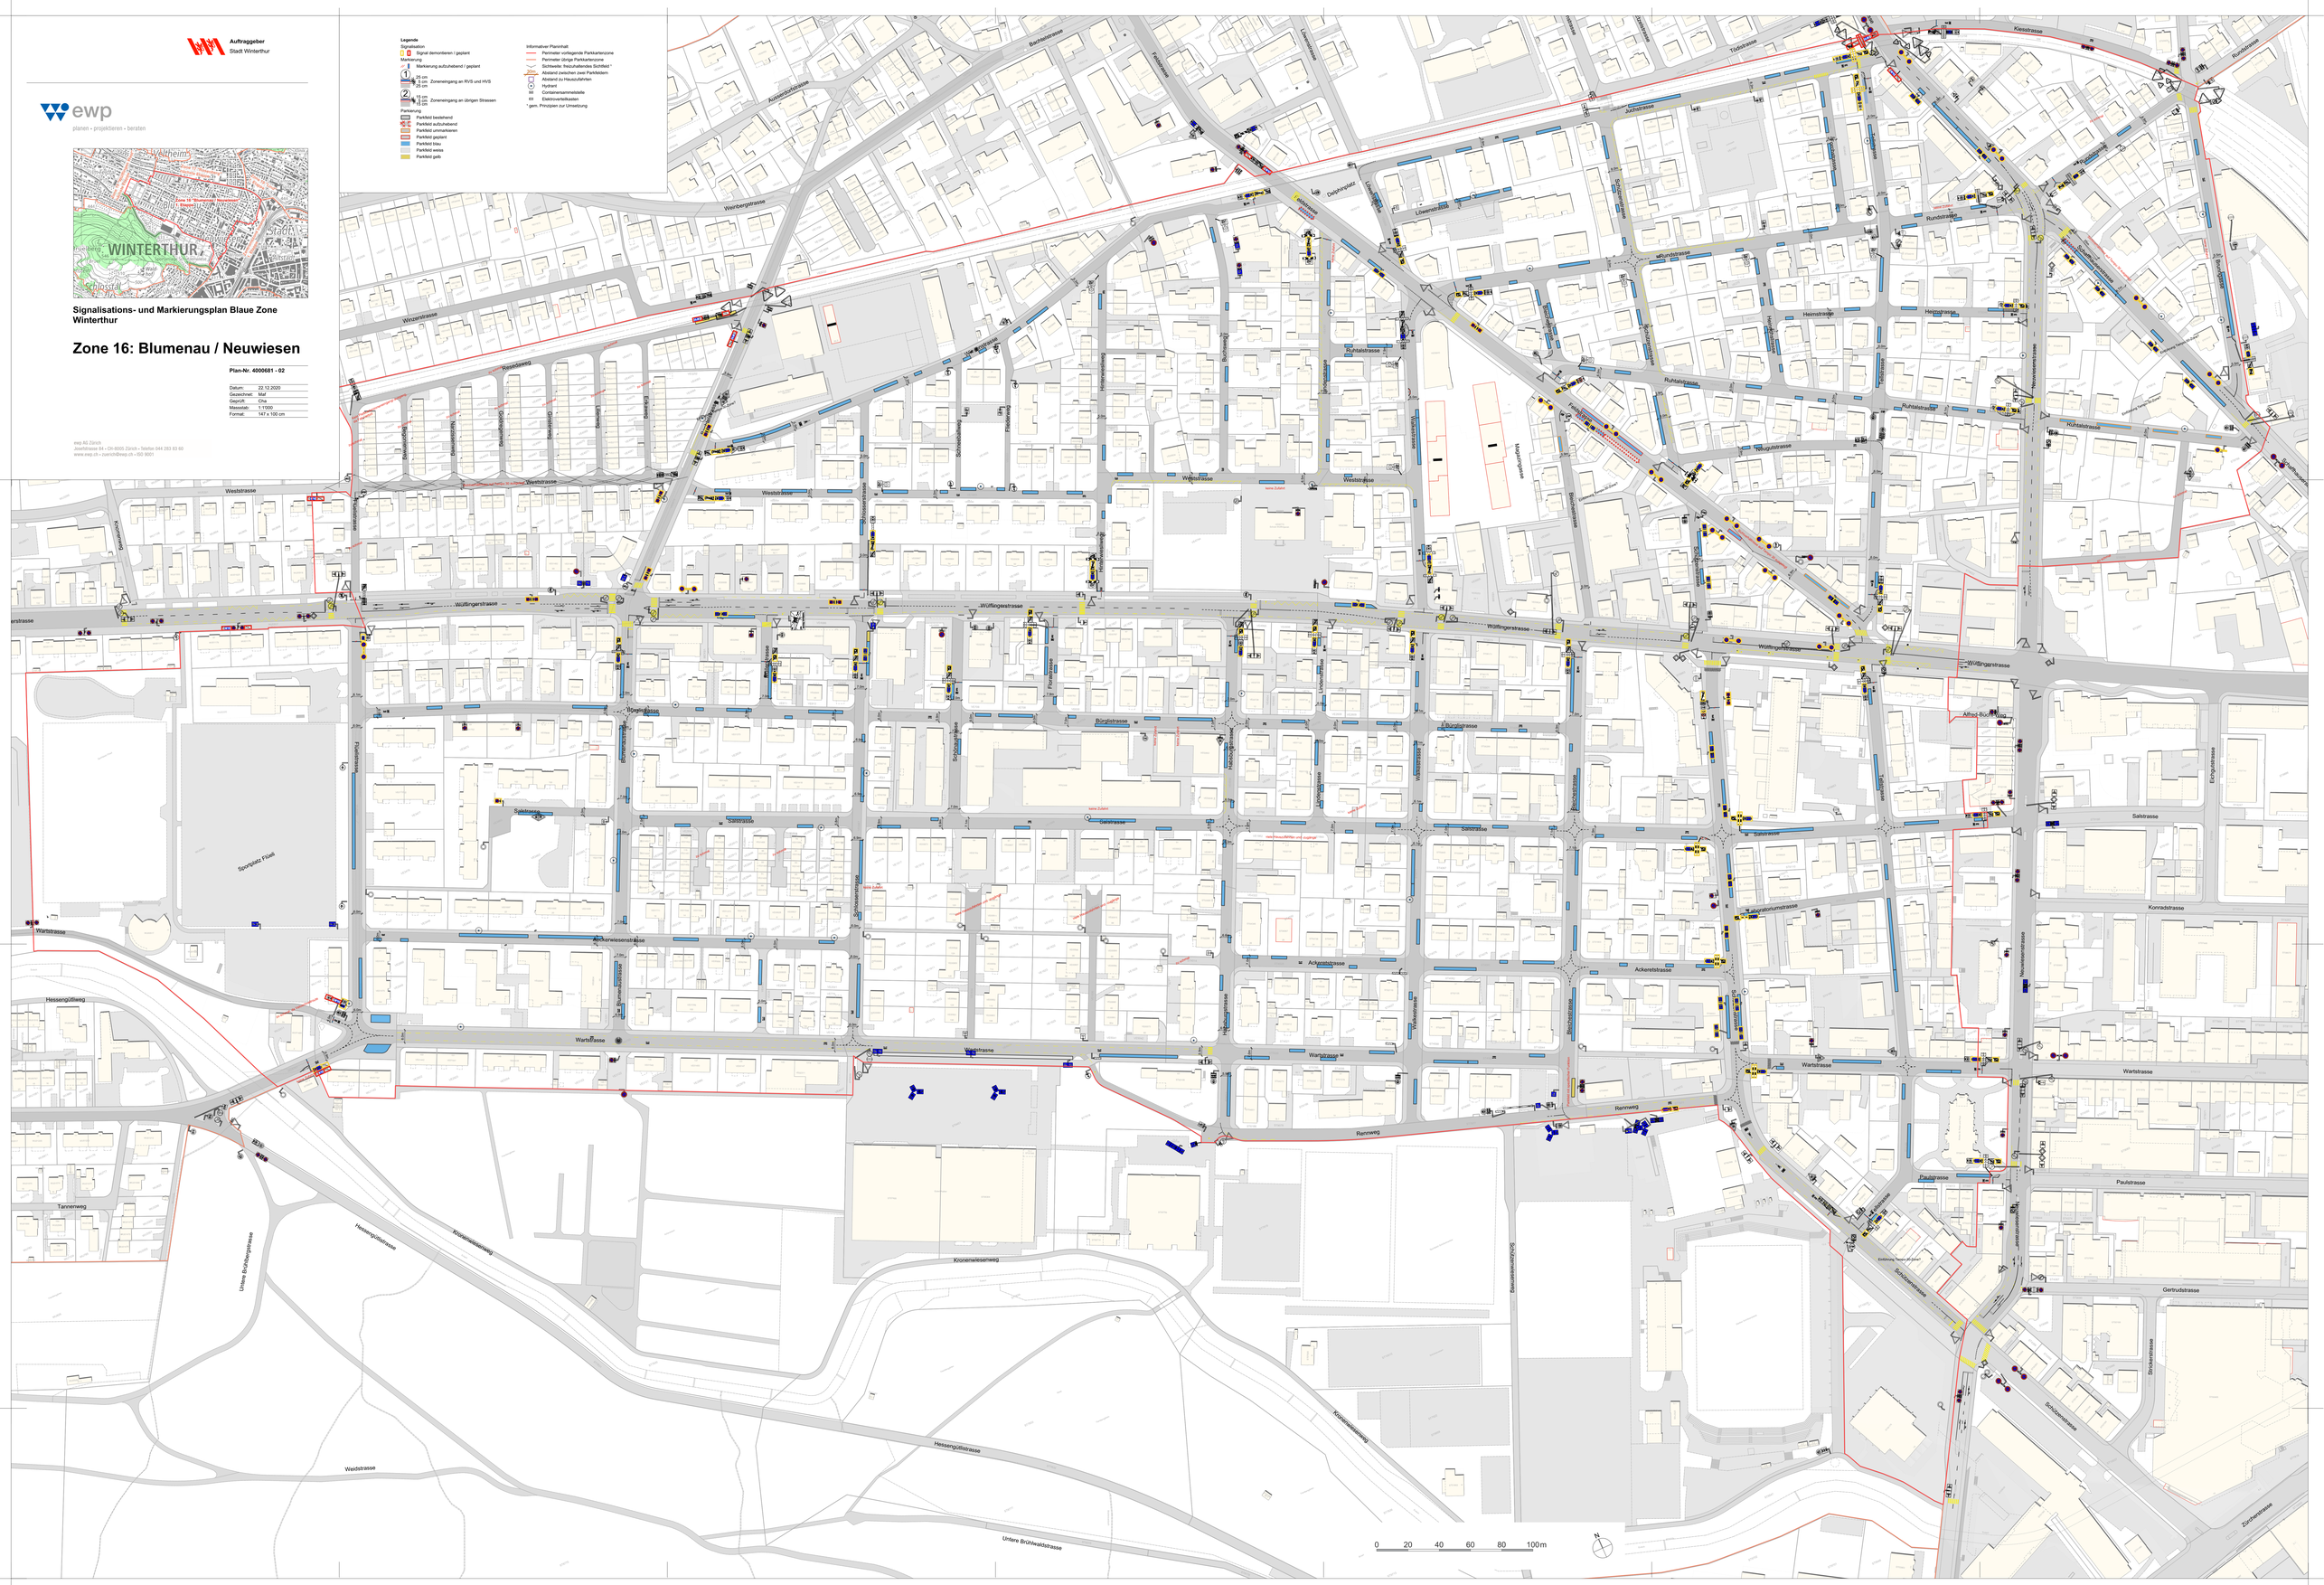
* gem. Prinzipien zur Umsetzung